





NOTA:

1. Este projeto não contempla cálculo estrutural.
2. Mobiliário meramente ilustrativo para representação de ambientes.
3. Cotas representadas em metros.
4. Shaft dimensionado para passagem de tubulações gerais.
5. Dimensão de portas e janelas representadas em projeto.
6. Escala indicada em projeto.


 STUDIO cento e oito estúdios de arquitetura		Tel: (011) 947260 - 1730 brunox@studio180.com.br www.studio180.com.br @studio180graus	
RESPONSÁVEL: Bruno Xavier Arquiteto e Urbanista CAU: A74260 - 0		OBRA: Edifício B. Lub. Luiz Antônio ENDEREÇO: Avenida Luiz Antônio, 487	
PROJETISTA: Felipe Tadao		REVISÃO: R01	
ESCALA: indicada		DATA: 18 08 2023	
ASSINATURA:  Autor do Projeto Bruno Xavier dos Santos Arquiteto e Urbanista CAU: A74260 - 0		OBSERVAÇÕES:	

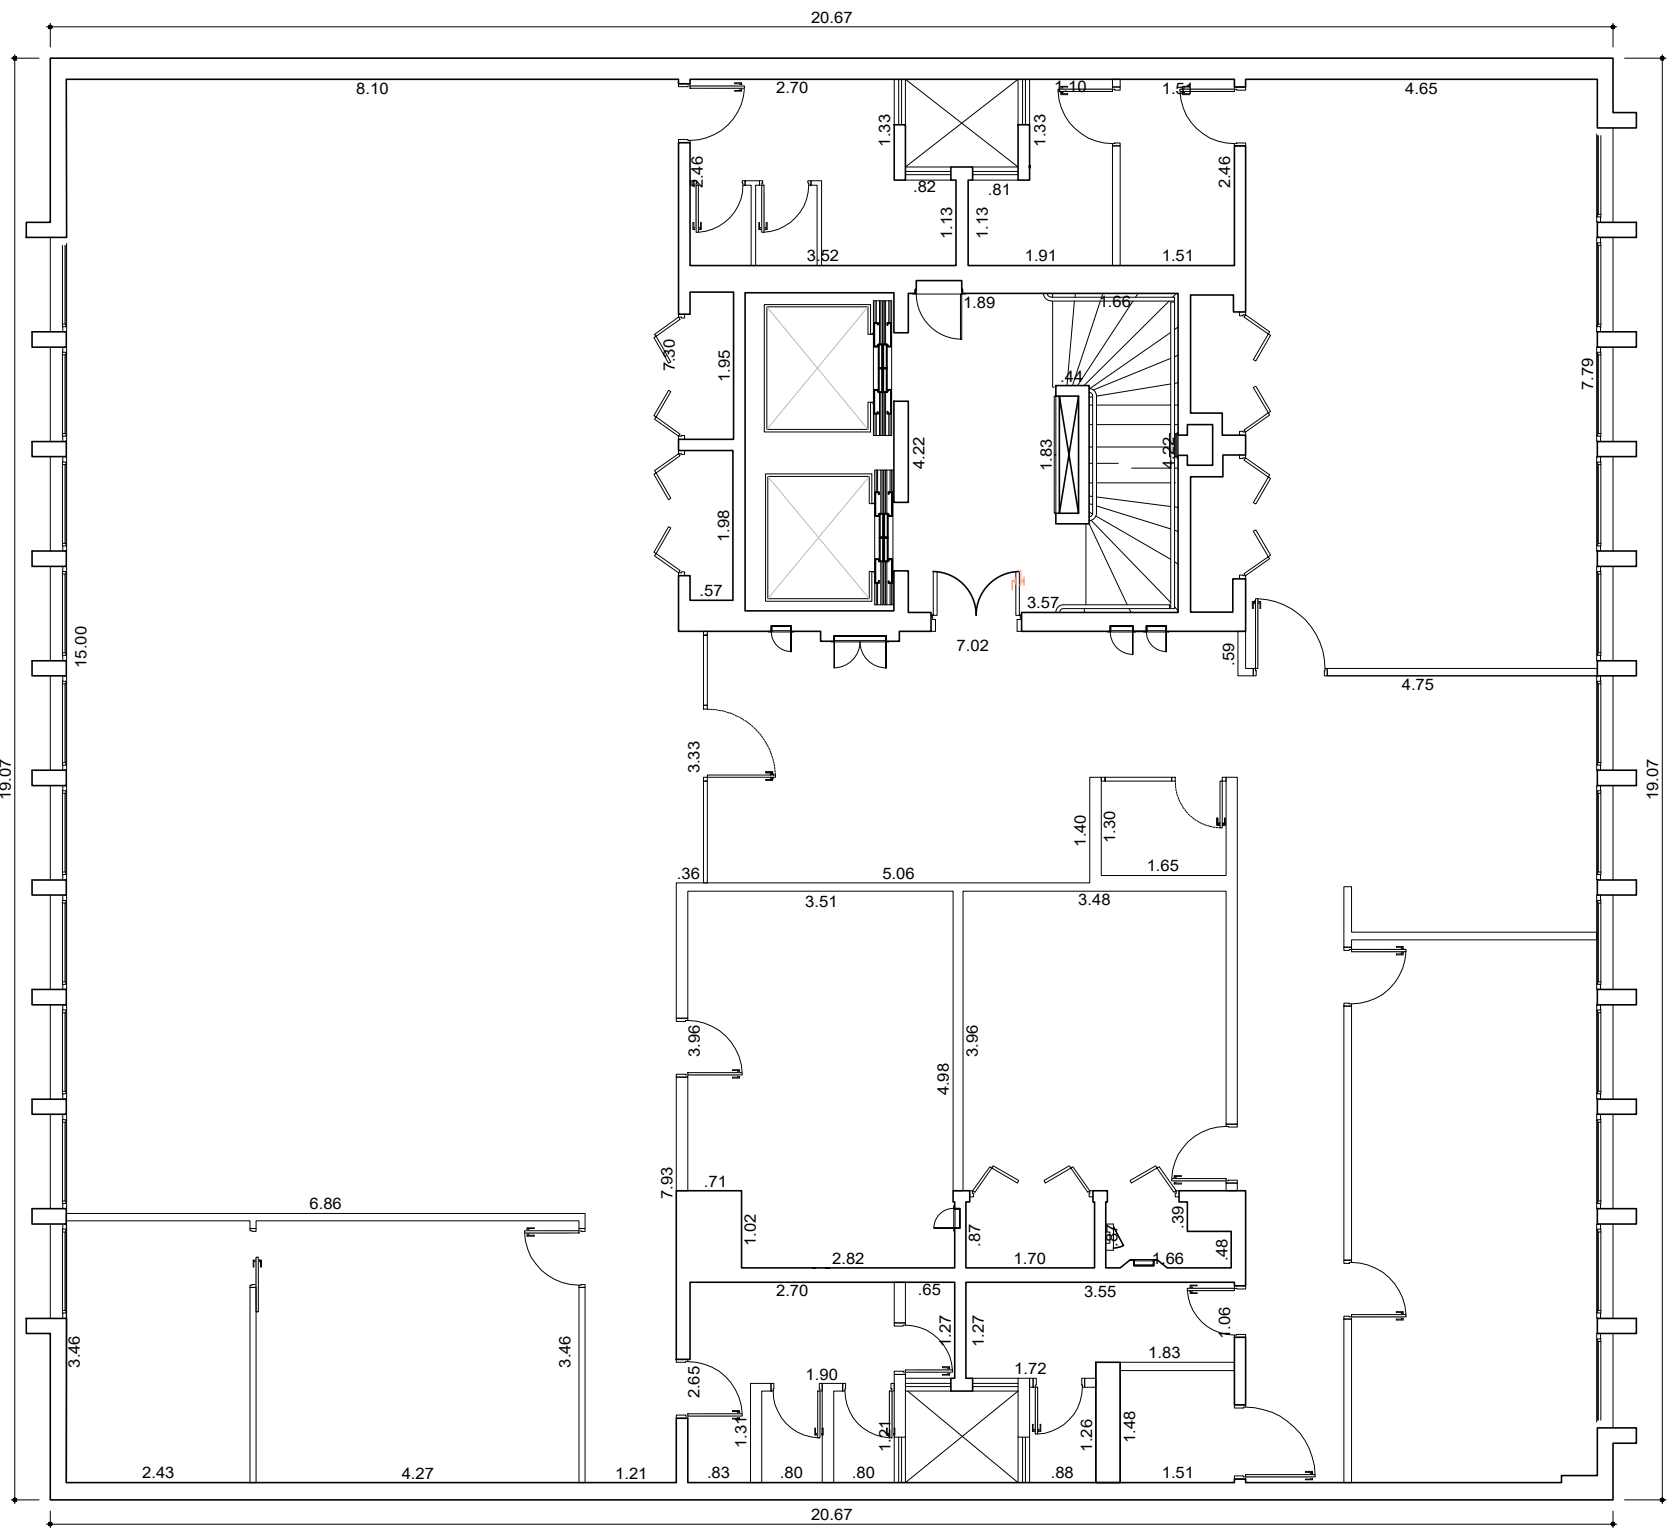

PLANTA DÉCIMO-PRIMEIRO PAVIMENTO
1:100

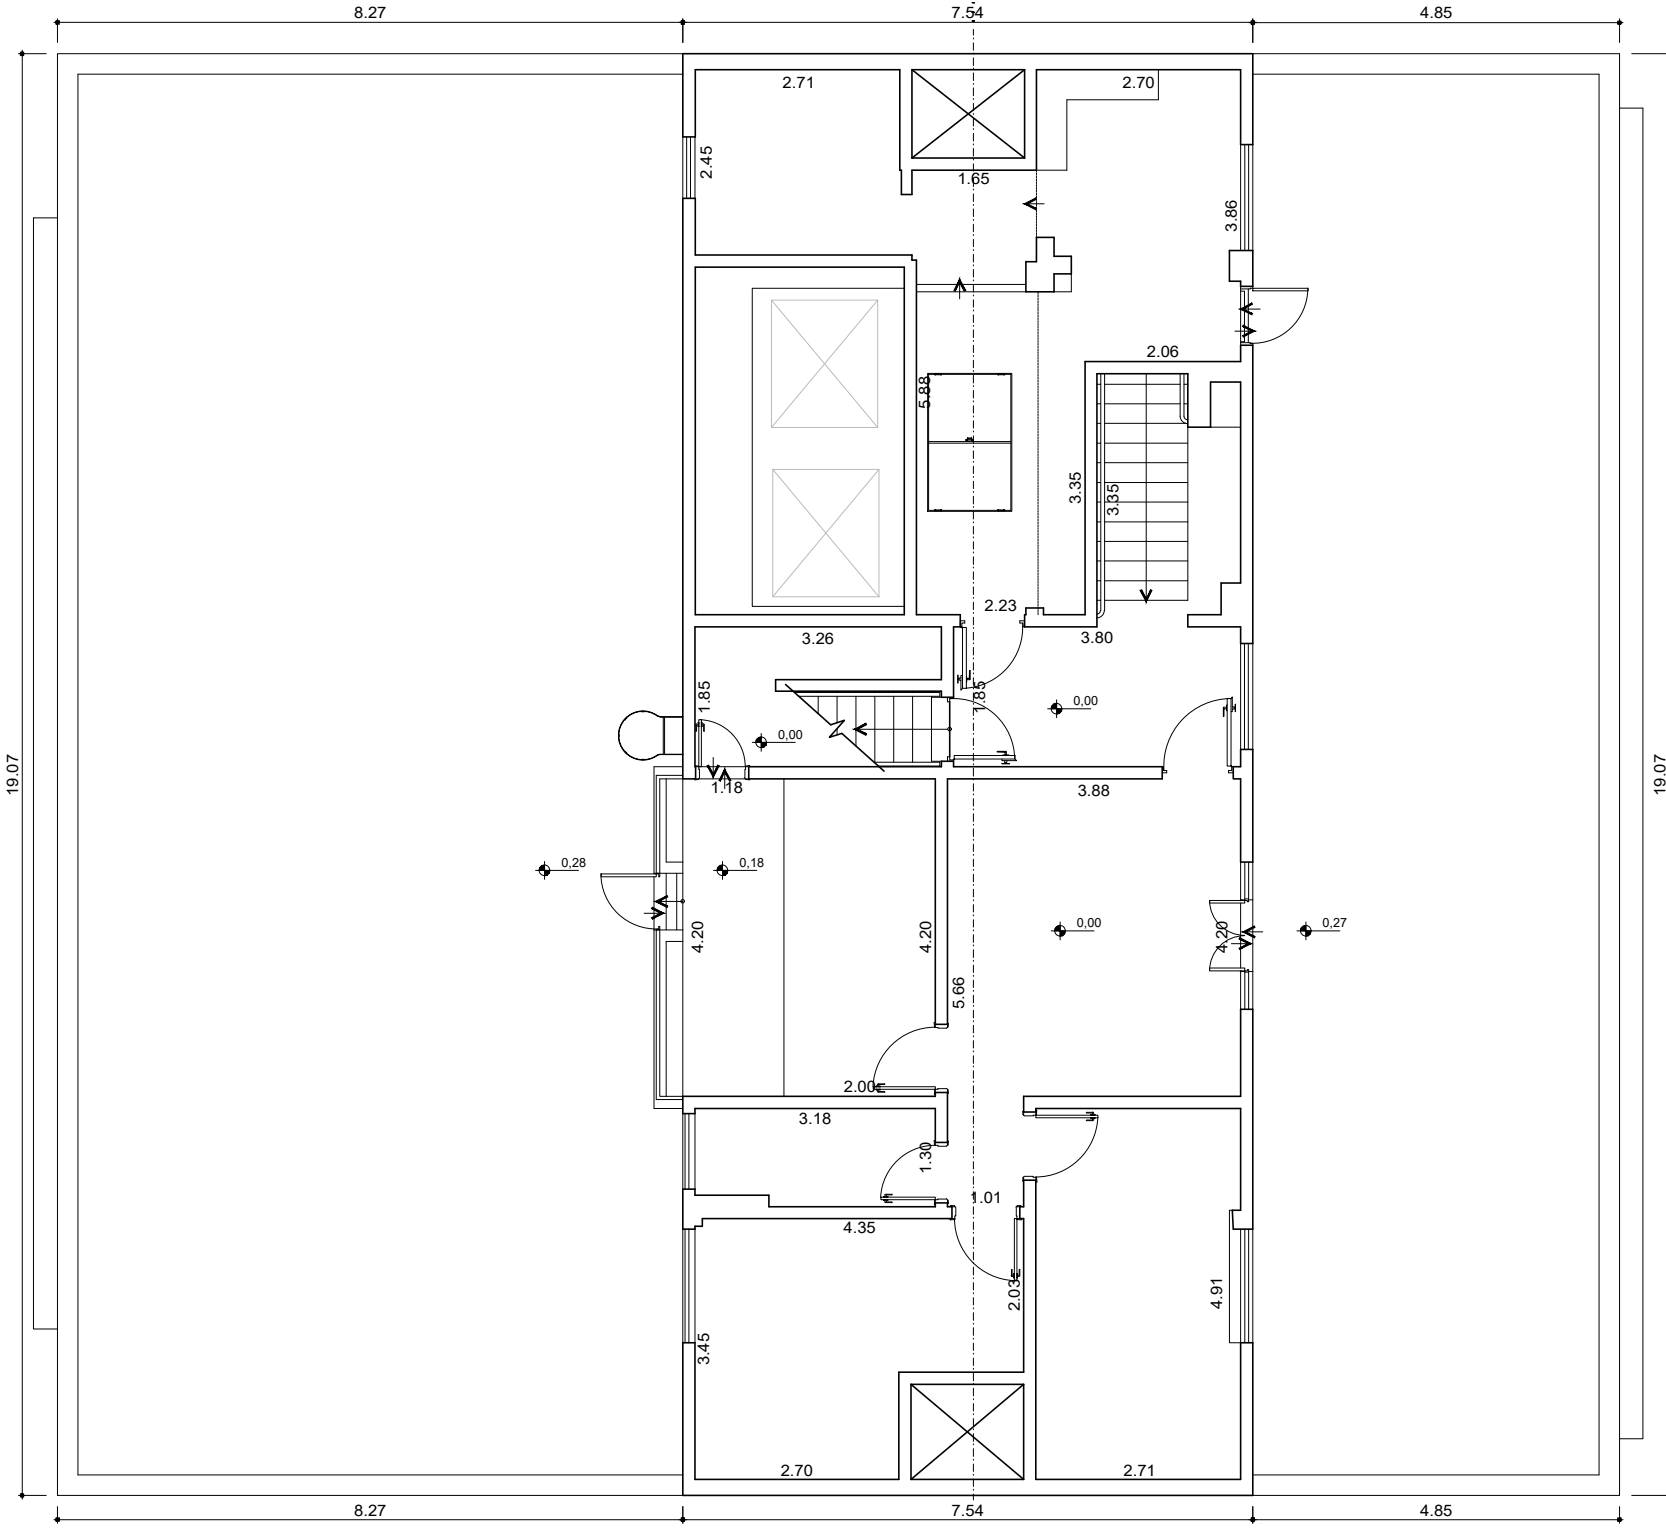


PLANTA COBERTURA
1:100

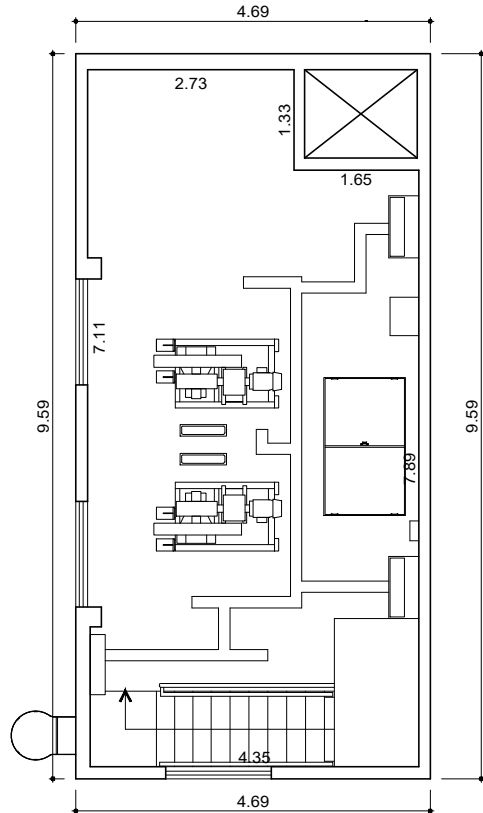


PLANTA CASA DE MÁQUINAS
1:100

- NOTA:**
- Este projeto não contempla cálculo estrutural.
 - Mobiliário meramente ilustrativo para representação de ambientes.
 - Cotas representadas em metros.
 - Shaft dimensionado para passagem de tubulações gerais.
 - Dimensão de portas e janelas representadas em projeto.
 - Escala indicada em projeto.


STUDIOcento e oitentaARQUITETURA Tel: (011)94728 - 1730 bruno@studio180.com.br www.studio180.com.br @studio180graus		
RESPONSÁVEL: Bruno Xavier Arquiteto e Urbanista CAU: A74260 - 0	OBRA: Edifício B. Lub. Luiz Antônio ENDEREÇO: Avenida Luiz Antônio, 487	FOLHA: 05 05
PROJETISTA: Felipe Tadao	TÍTULO: Anteprojeto de Arquitetura	REVISÃO: R01
ESCALA: indicada	CLIENTE: Edifício B. Lub. Luiz Antônio	DATA: 18 08 2023
ASSINATURA: Autor do Projeto Bruno Xavier dos Santos Arquiteto e Urbanista CAU: A74260 - 0		OBSERVAÇÕES:

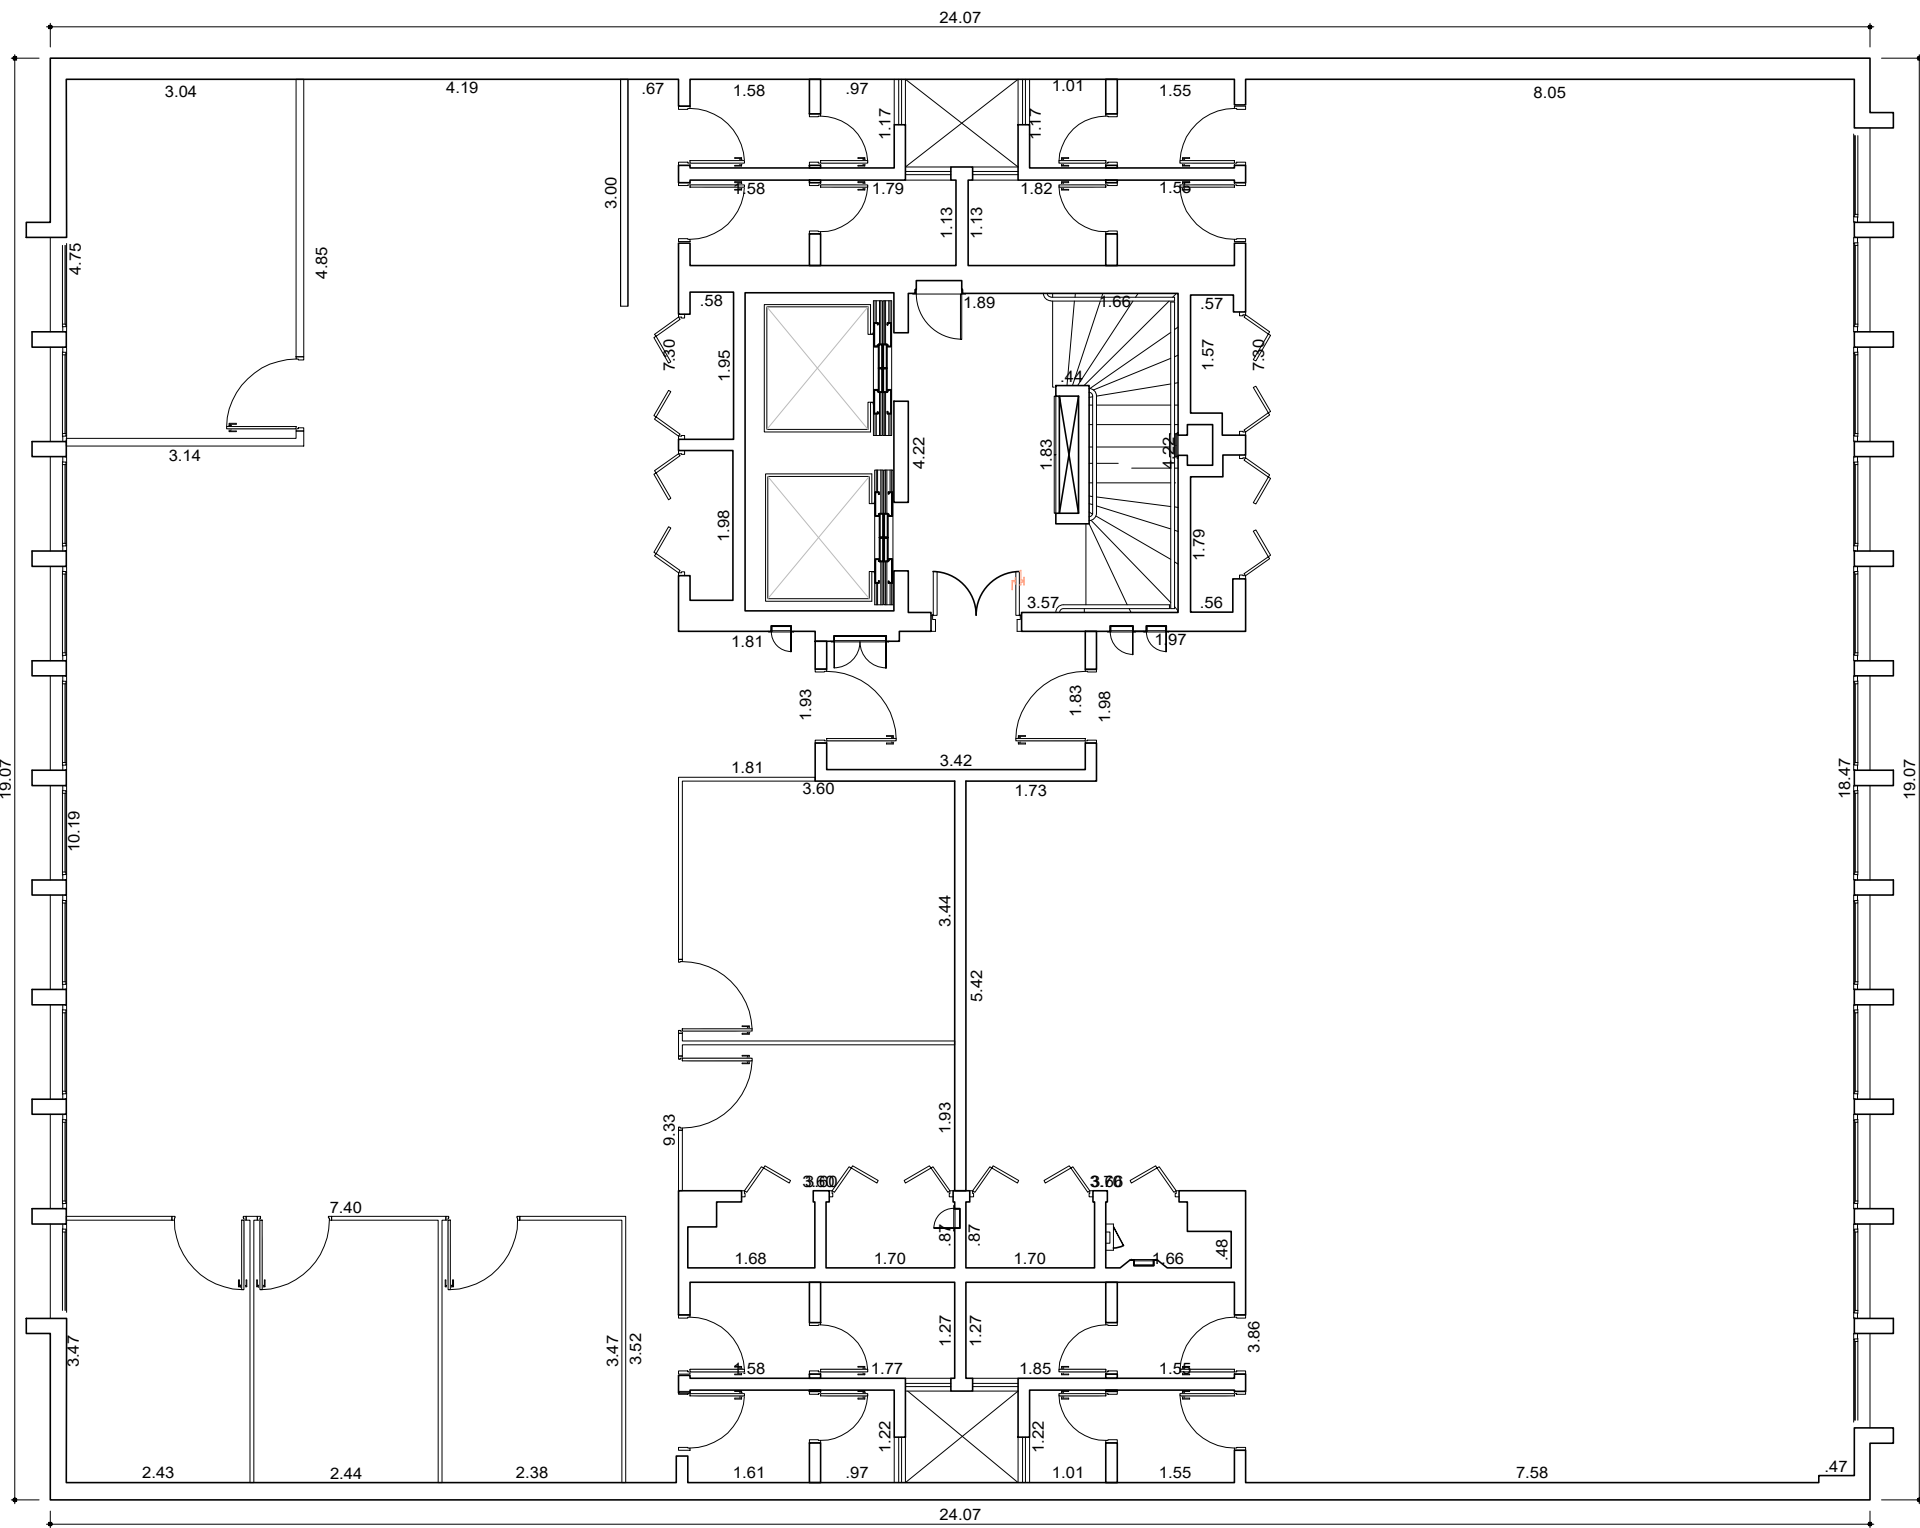


PLANTA SÉTIMO PAVIMENTO
1:100

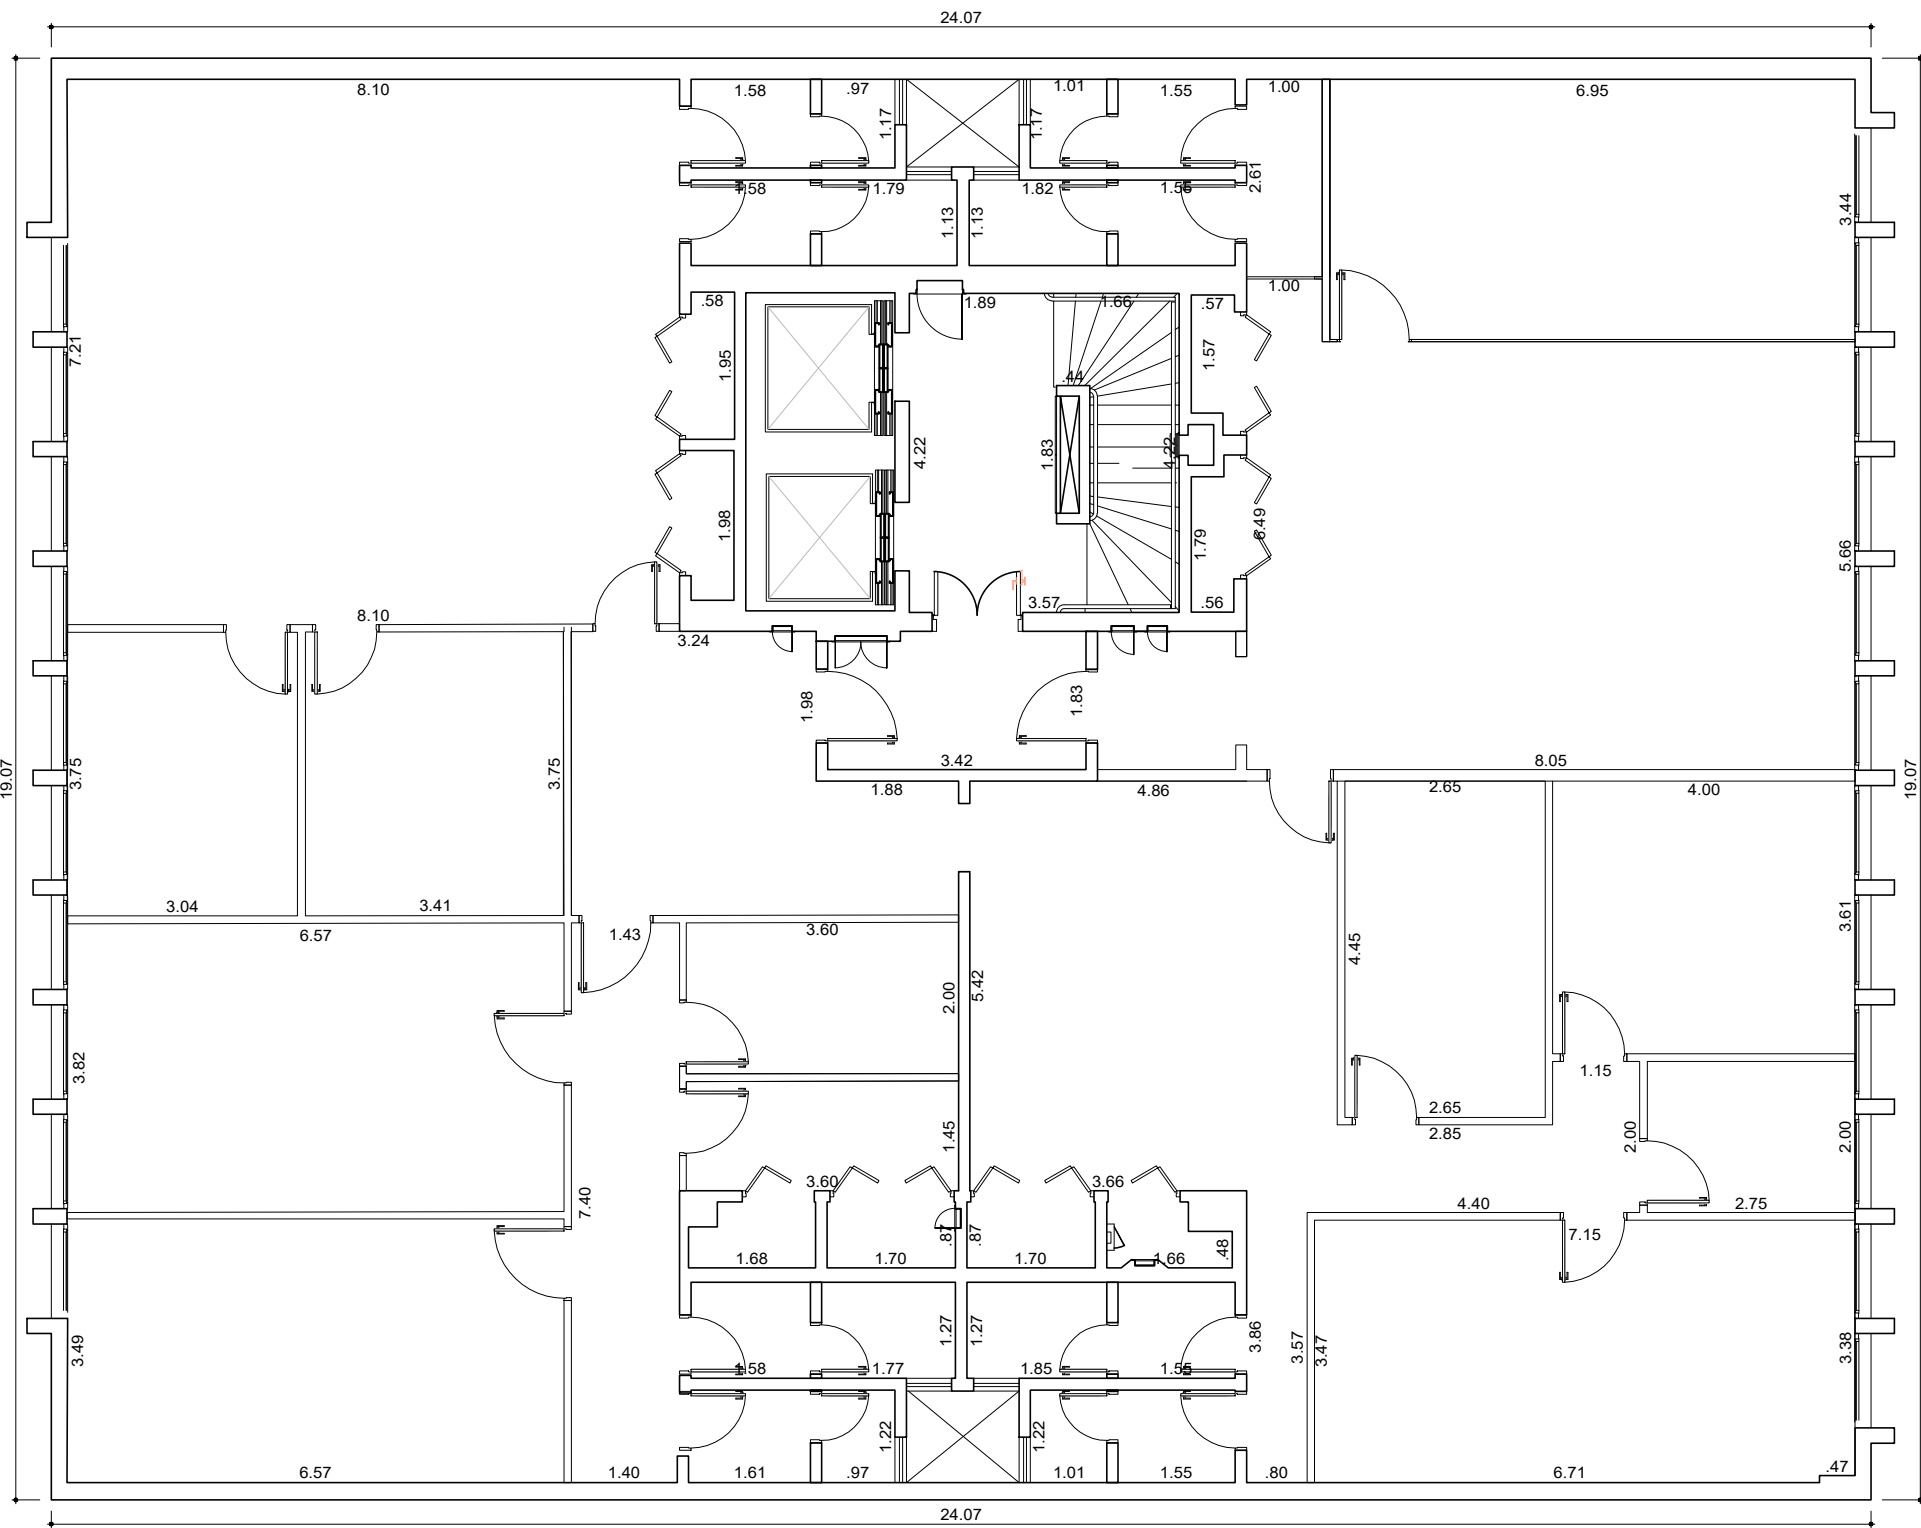

PLANTA OITAVO PAVIMENTO
1:100

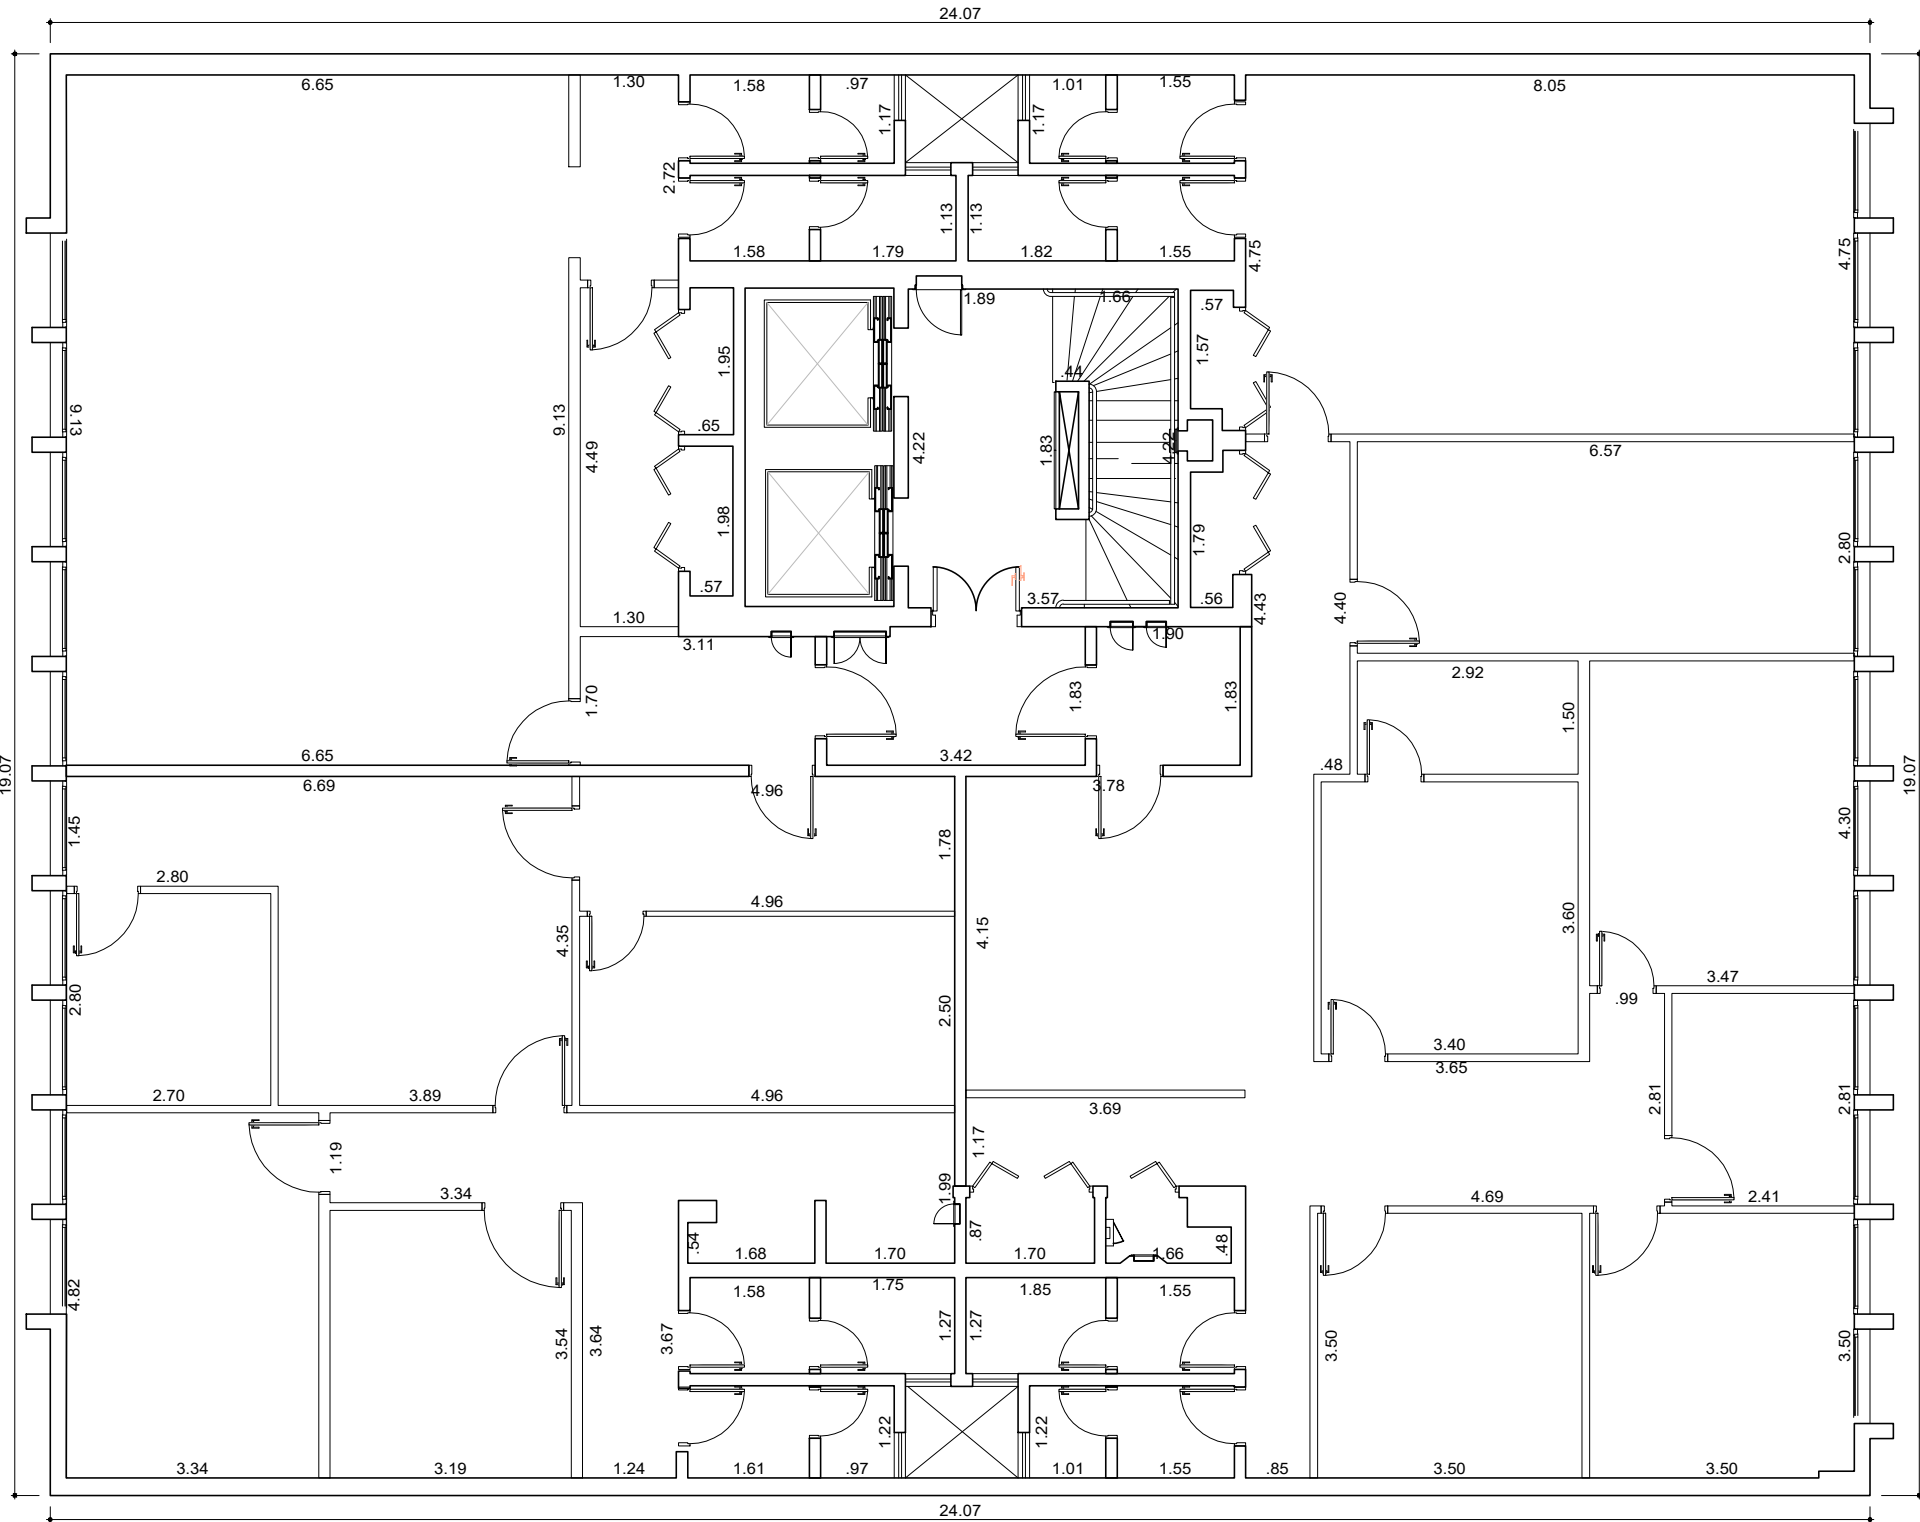


PLANTA NONO PAVIMENTO
1:100

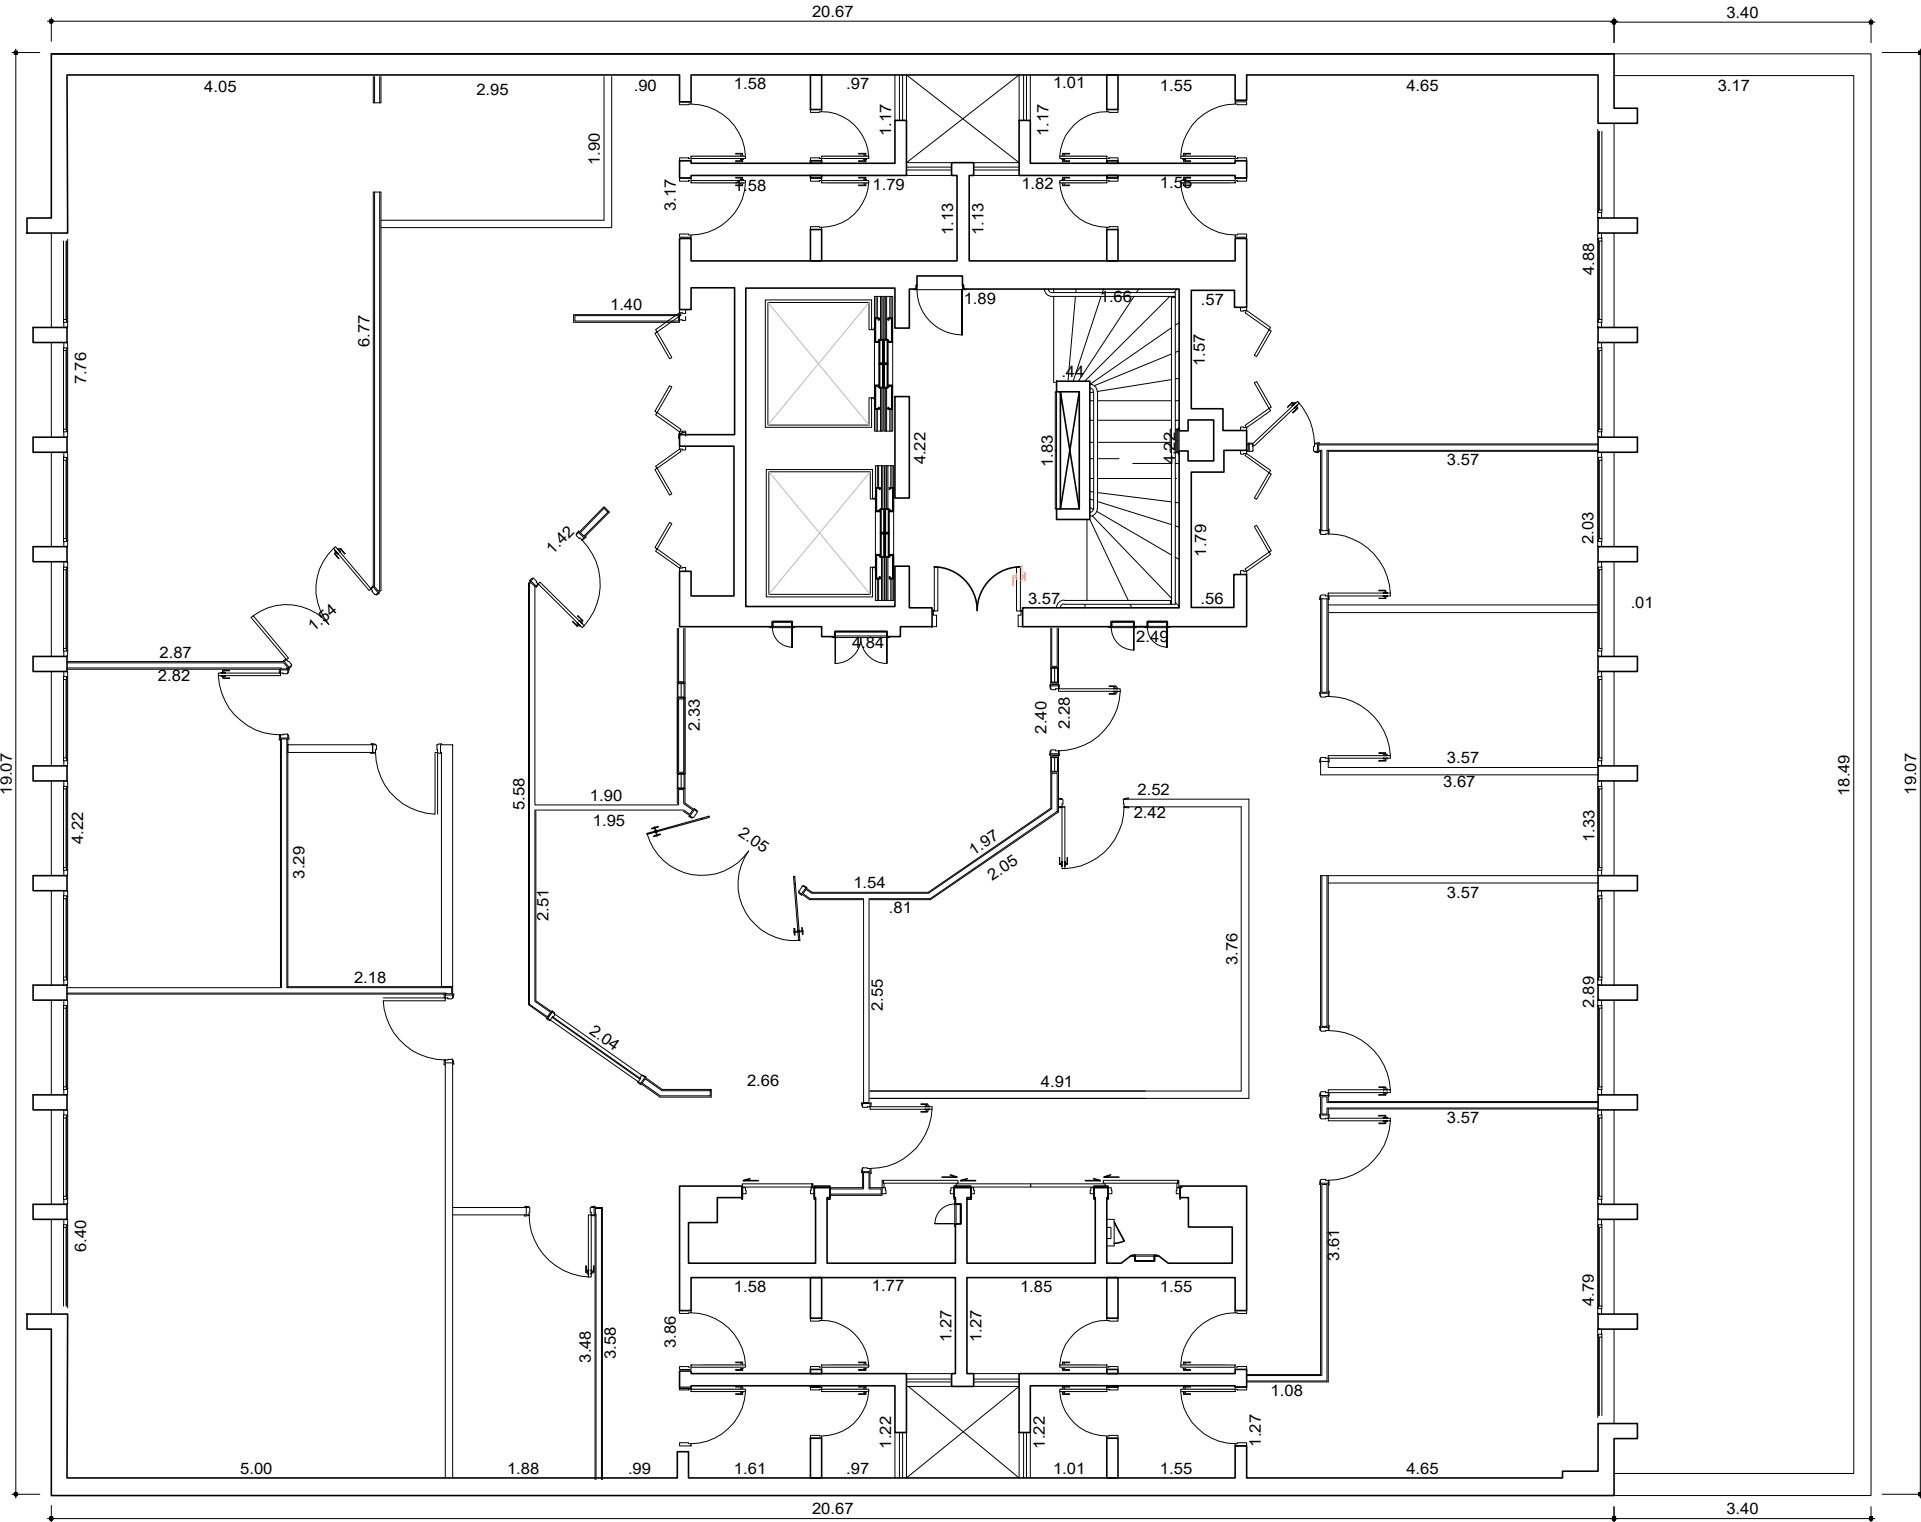


PLANTA DÉCIMO PAVIMENTO
1:100

- NOTA:**
1. Este projeto não contempla cálculo estrutural.
 2. Mobiliário meramente ilustrativo para representação de ambientes.
 3. Cotas representadas em metros.
 4. Shaft dimensionado para passagem de tubulações gerais.
 5. Dimensão de portas e janelas representadas em projeto.
 6. Escala indicada em projeto.


STUDIOcento e oitenta ARQUITETURA Tel: (011)94728 - 1730 bruno@studio180.com.br www.studio180.com.br @studio180graus		
RESPONSÁVEL: Bruno Xavier Arquiteto e Urbanista CAU: A74260 - 0	OBRA: Edifício B. Lub. Luiz Antônio ENDEREÇO: Avenida Luiz Antônio, 487	FOLHA: 04 05
PROJETISTA: Felipe Tadao	TÍTULO: Anteprojeto de Arquitetura	REVISÃO: R01
ESCALA: indicada	CLIENTE: Edifício B. Lub. Luiz Antônio	DATA: 18 08 2023
ASSINATURA: Autor do Projeto Bruno Xavier dos Santos Arquiteto e Urbanista CAU: A74260 - 0		OBSERVAÇÕES:

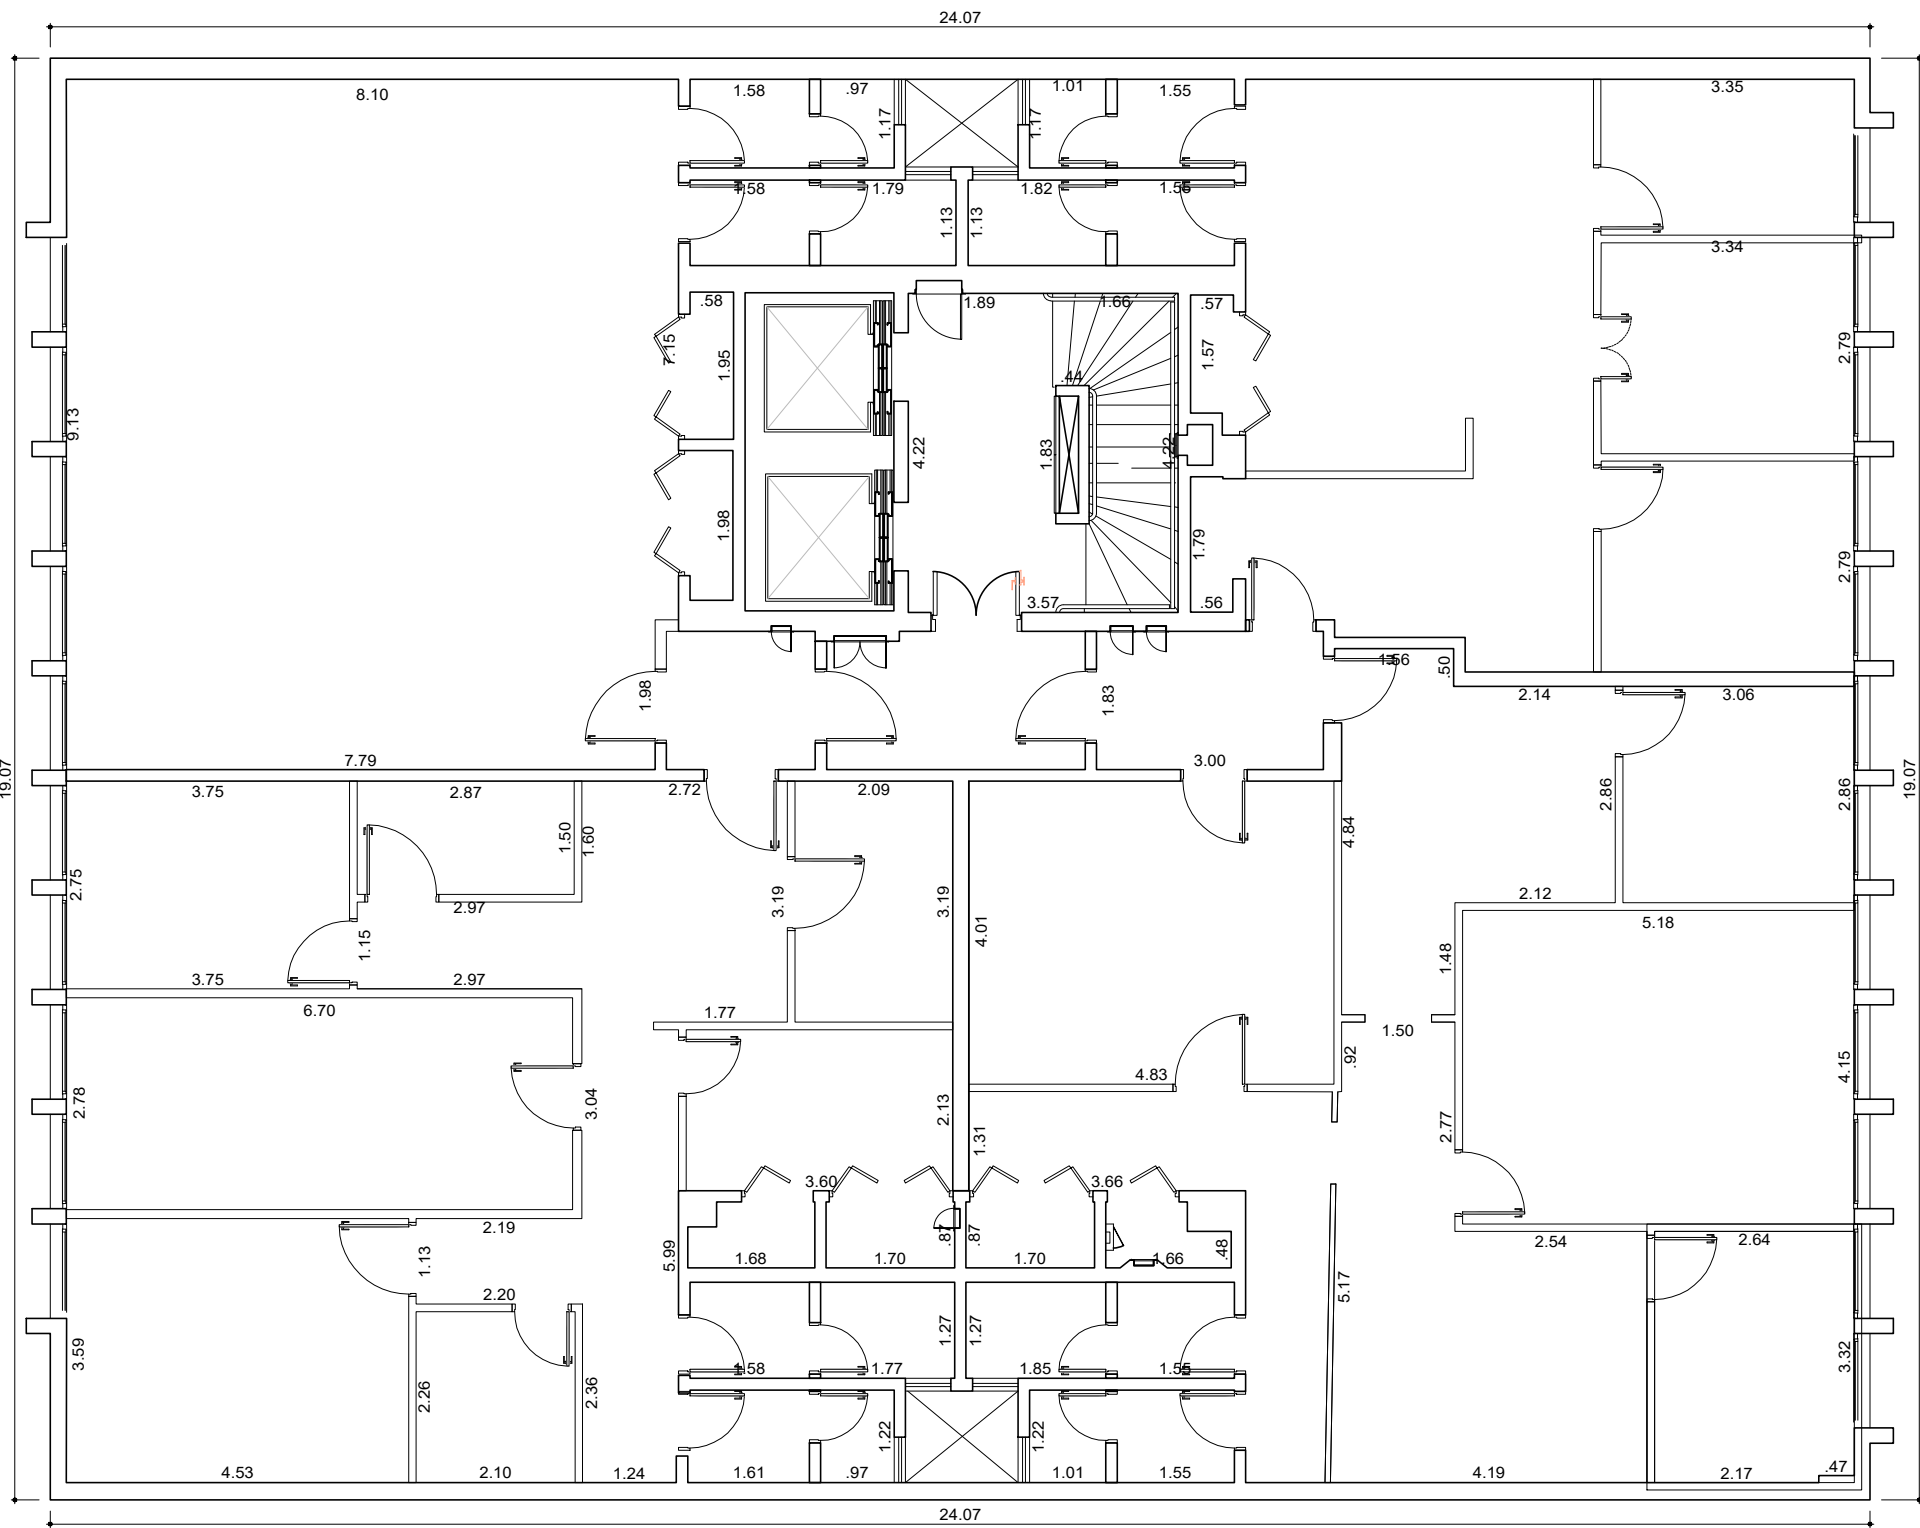


PLANTA TERCEIRO PAVIMENTO
1:100

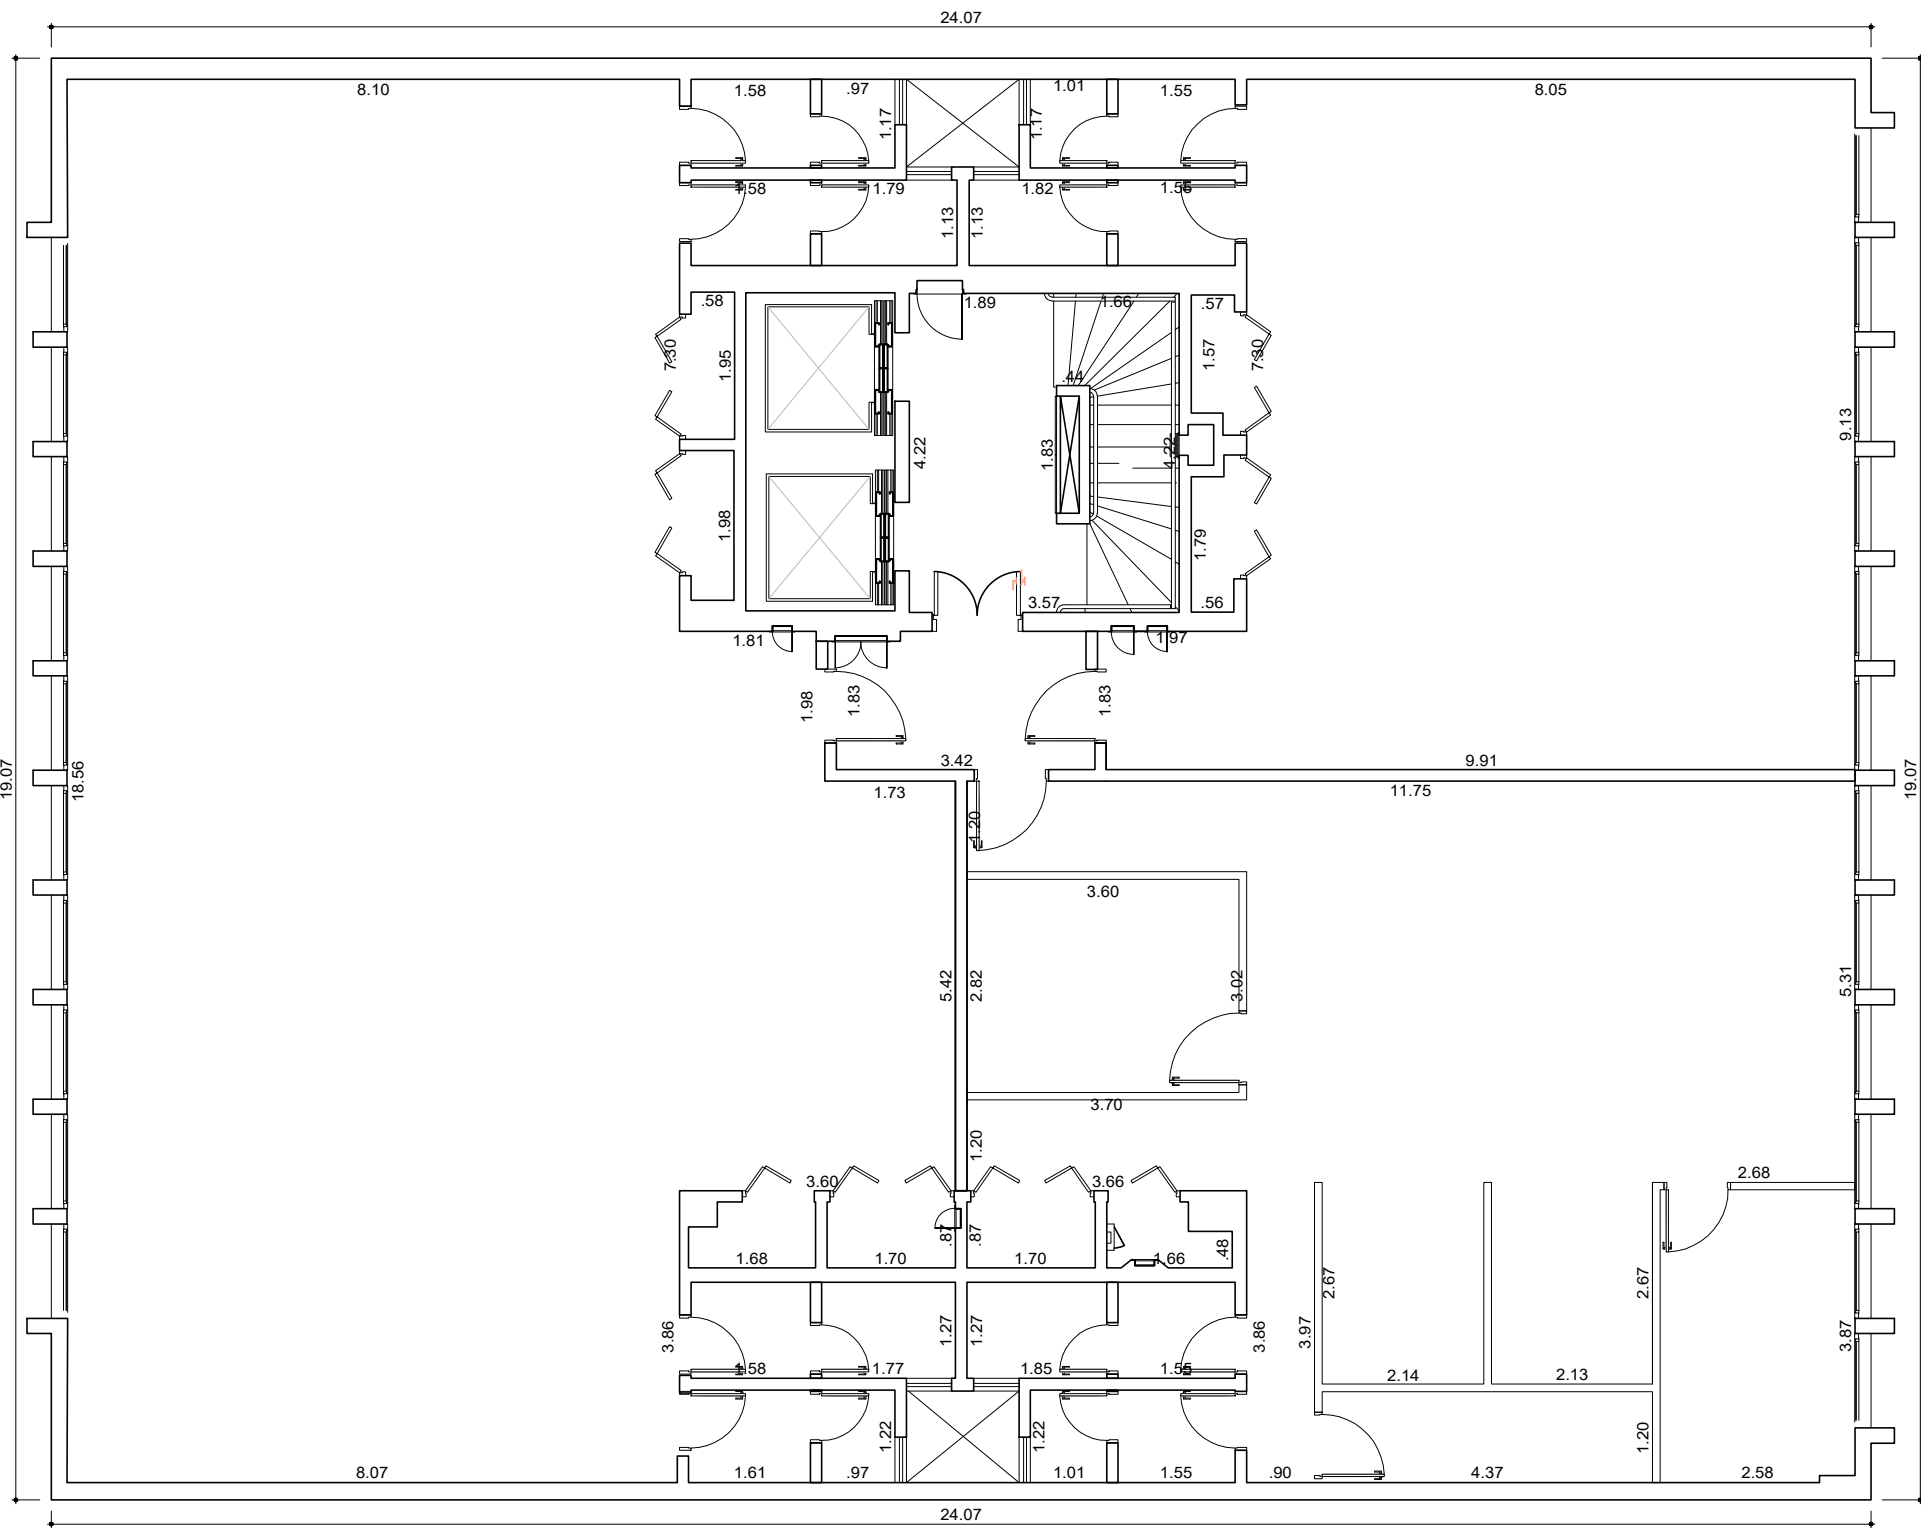

PLANTA QUARTO PAVIMENTO
1:100

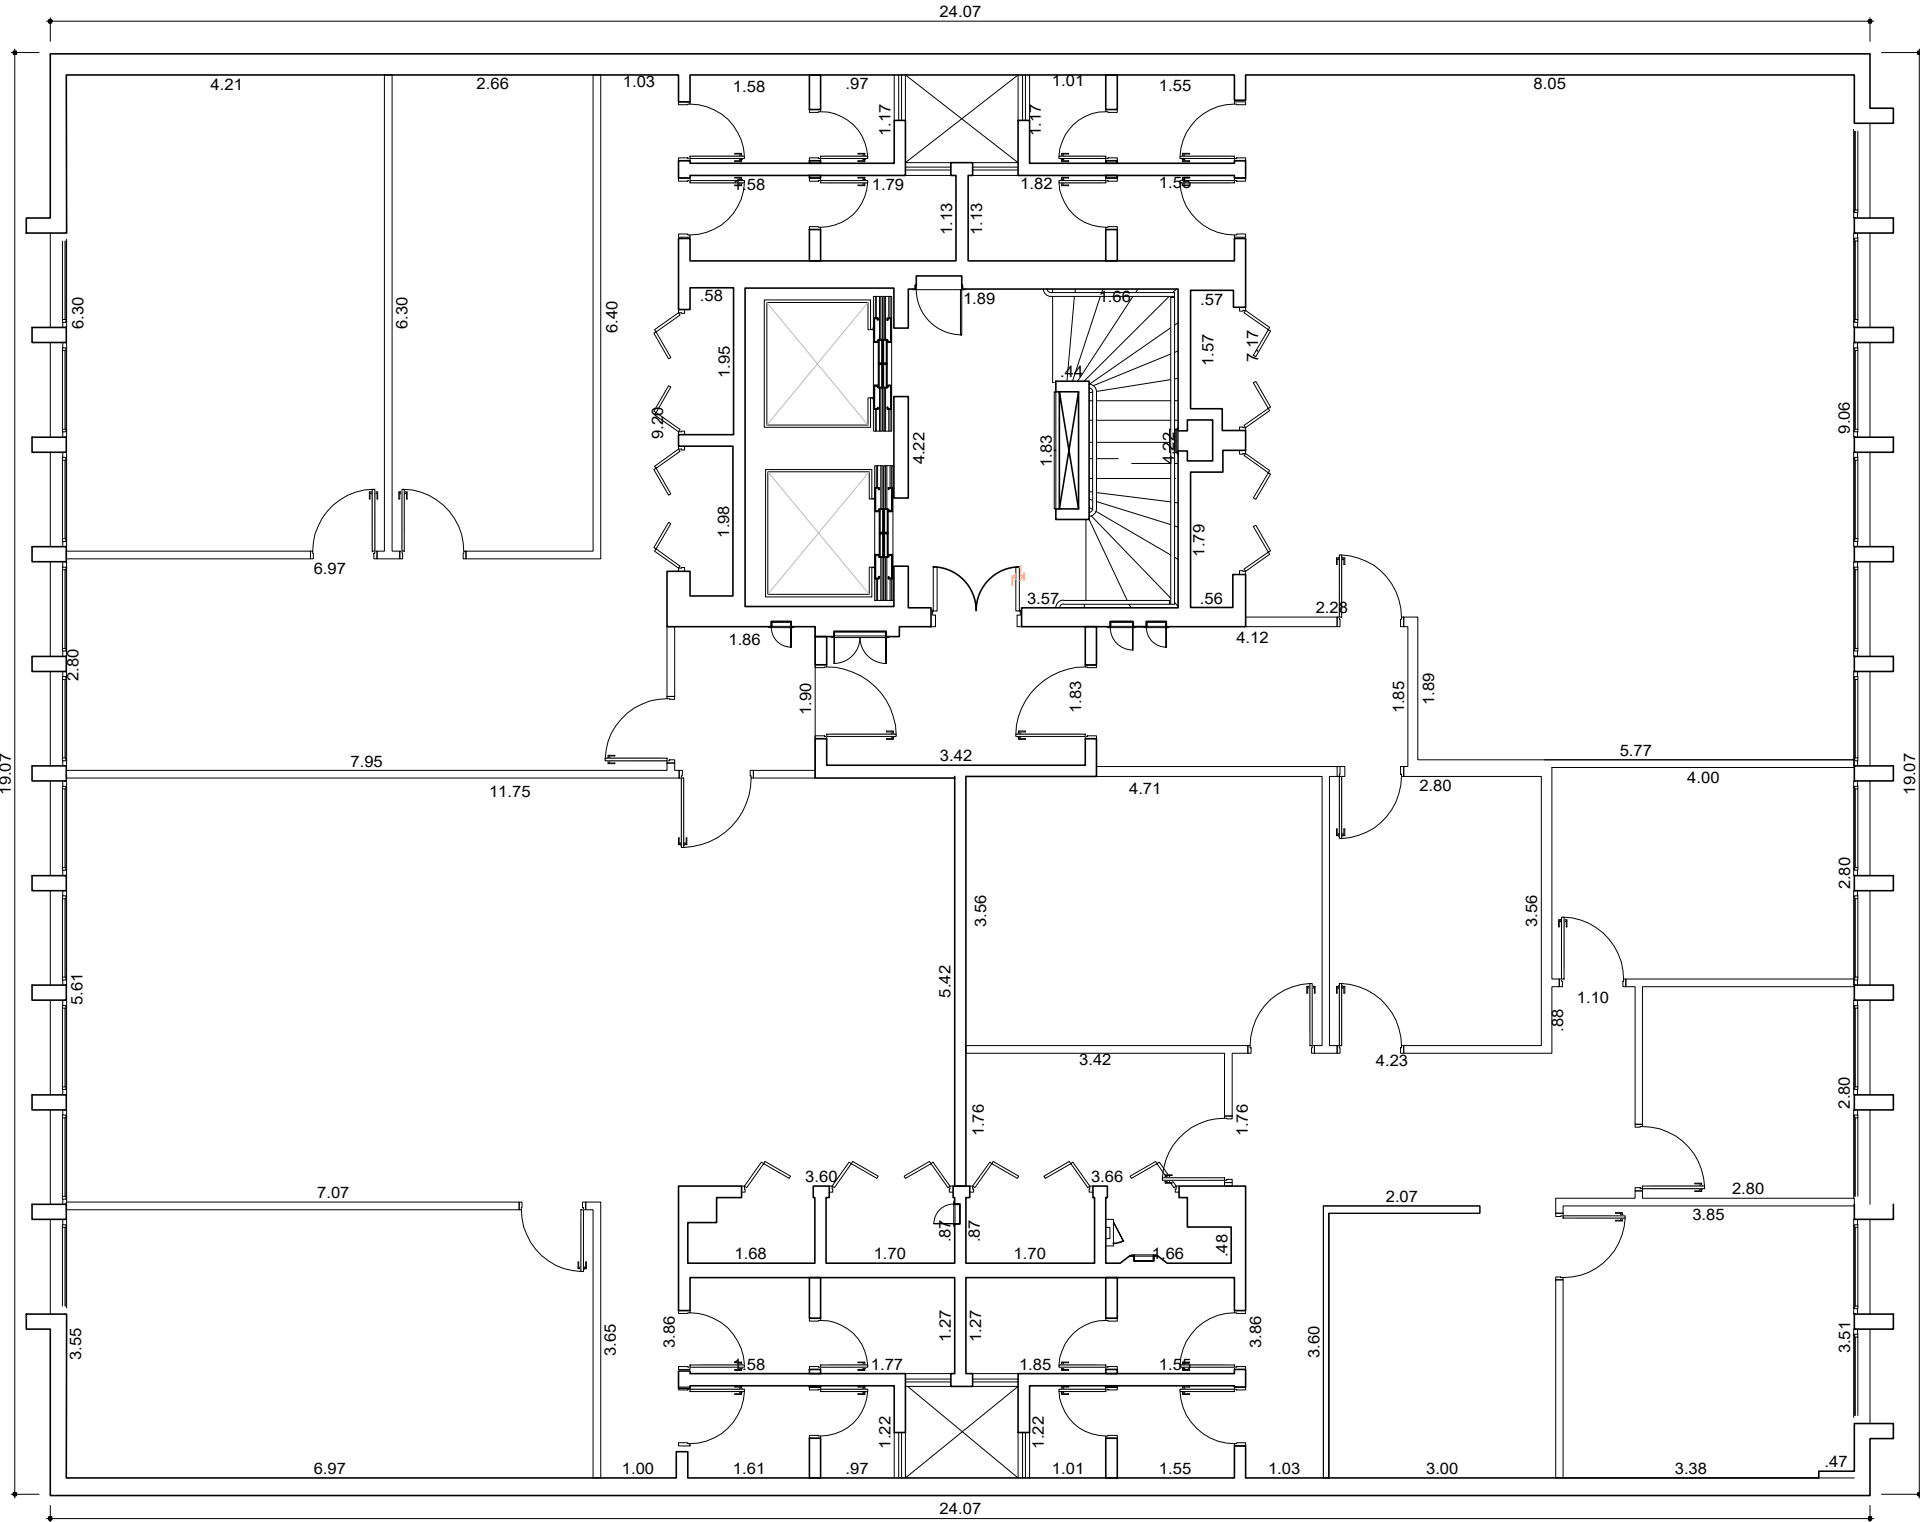


PLANTA QUINTO PAVIMENTO
1:100

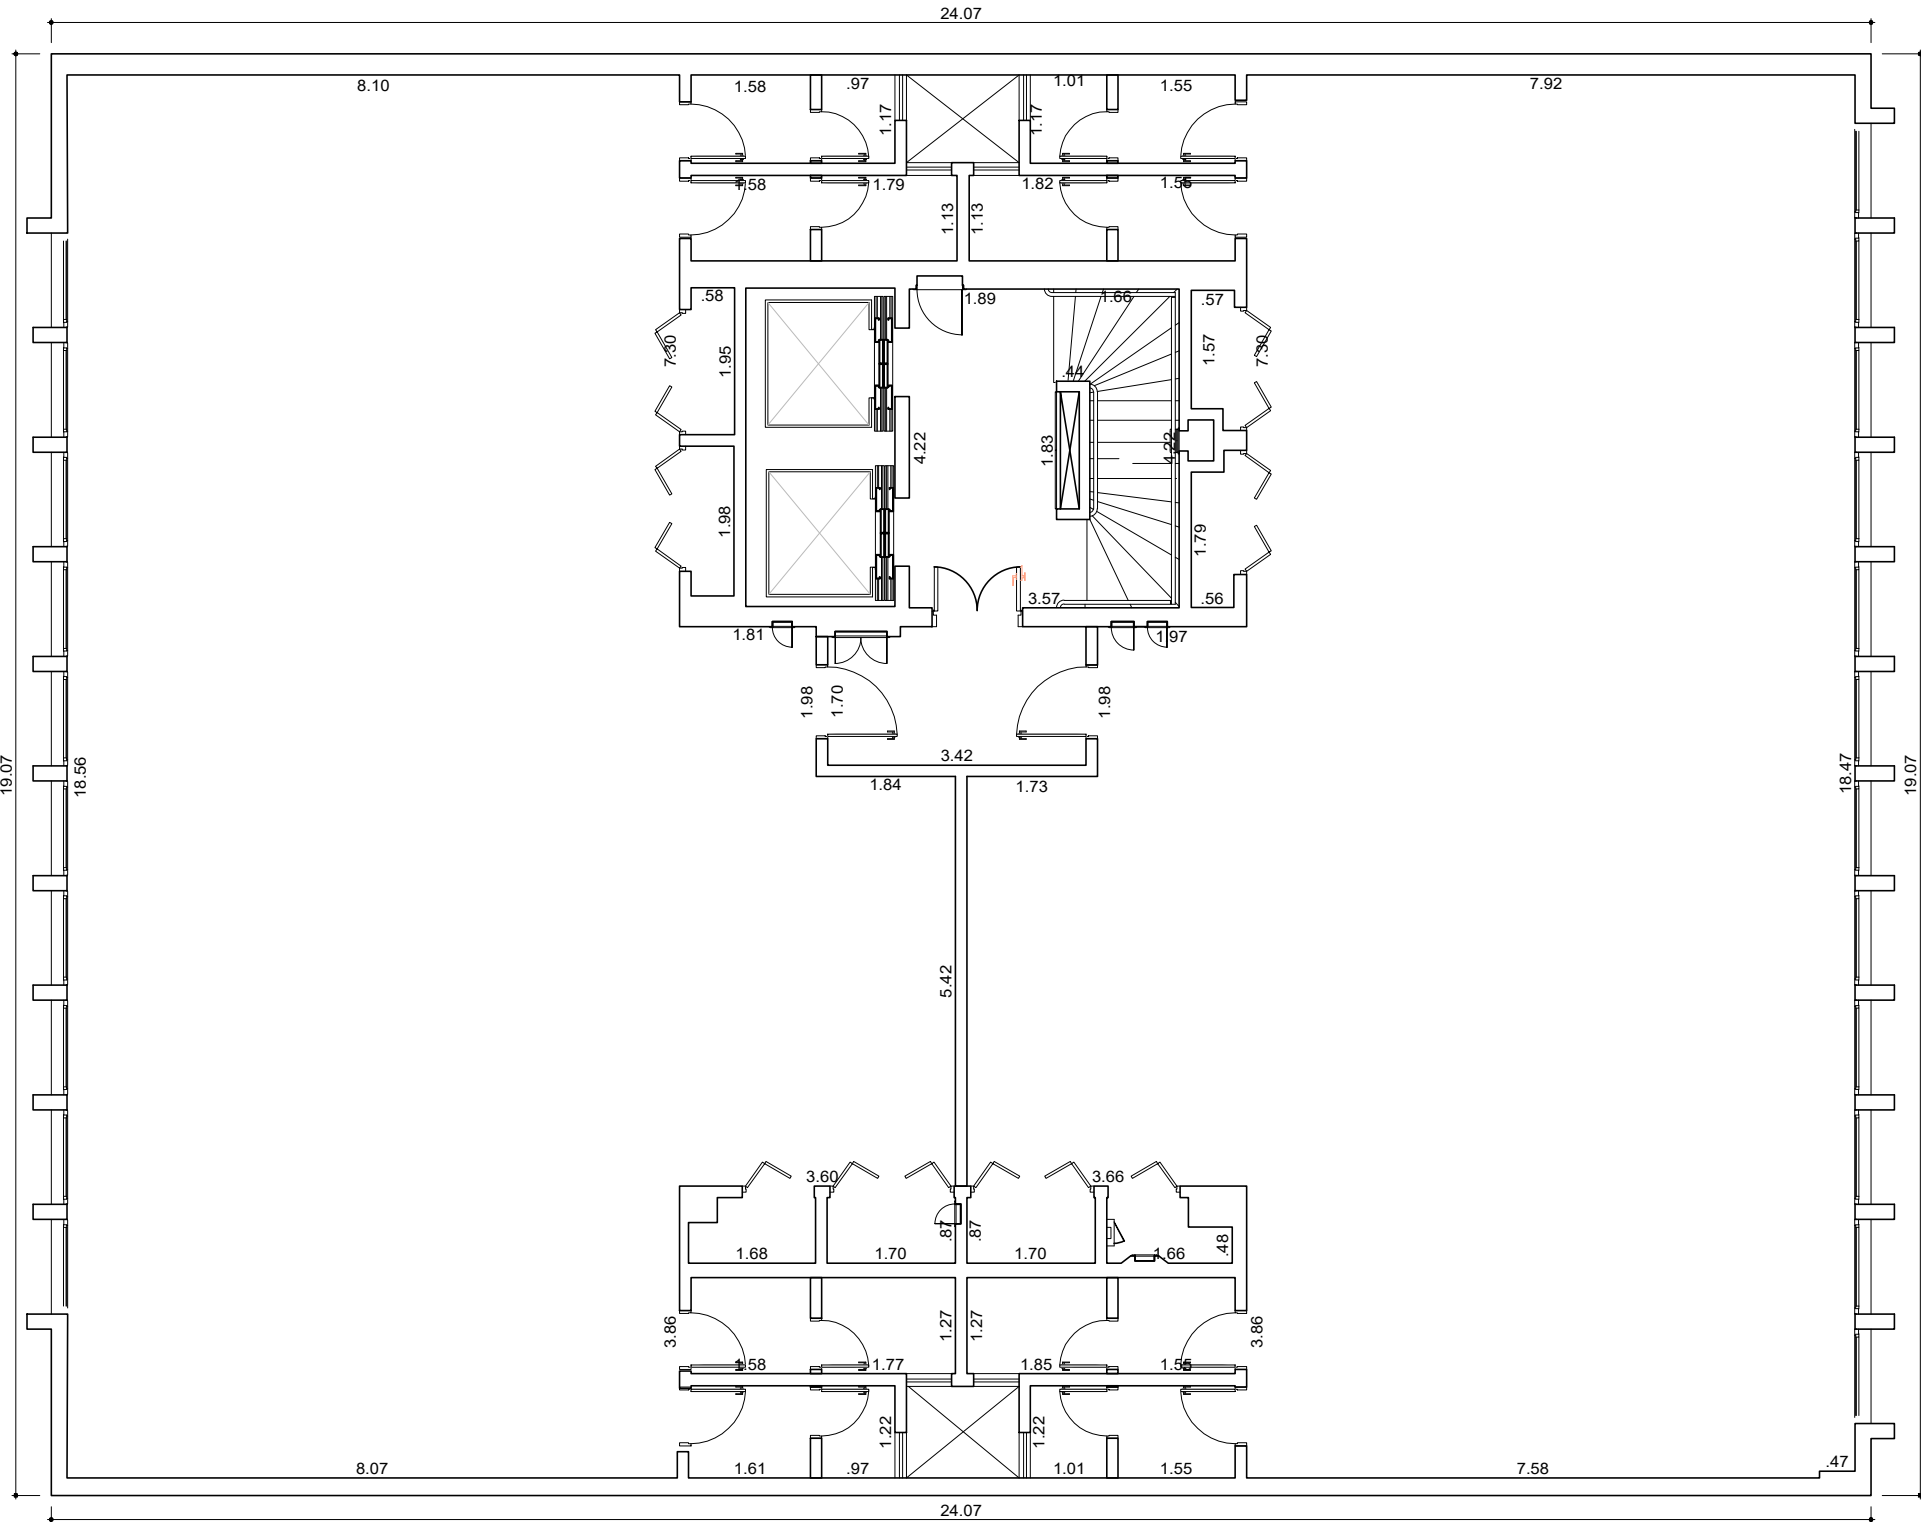


PLANTA SEXTO PAVIMENTO
1:100

- NOTA:**
1. Este projeto não contempla cálculo estrutural.
 2. Mobiliário meramente ilustrativo para representação de ambientes.
 3. Cotas representadas em metros.
 4. Shaft dimensionado para passagem de tubulações gerais.
 5. Dimensão de portas e janelas representadas em projeto.
 6. Escala indicada em projeto.


STUDIO cento e oitenta ARQUITETURA Tel: (011)94728 - 1730 bruno@studio180.com.br www.studio180.com.br @studio180graus		
RESPONSÁVEL: Bruno Xavier Arquiteto e Urbanista CAU: A74260 - 0	OBRA: Edifício B. Lub. Luiz Antônio ENDEREÇO: Avenida Luiz Antônio, 487	FOLHA: 03 05
PROJETISTA: Felipe Tadao	TÍTULO: Anteprojeto de Arquitetura	REVISÃO: R01
ESCALA: indicada	CLIENTE: Edifício B. Lub. Luiz Antônio	DATA: 18 08 2023
ASSINATURA: Autor do Projeto Bruno Xavier dos Santos Arquiteto e Urbanista CAU: A74260 - 0		OBSERVAÇÕES:

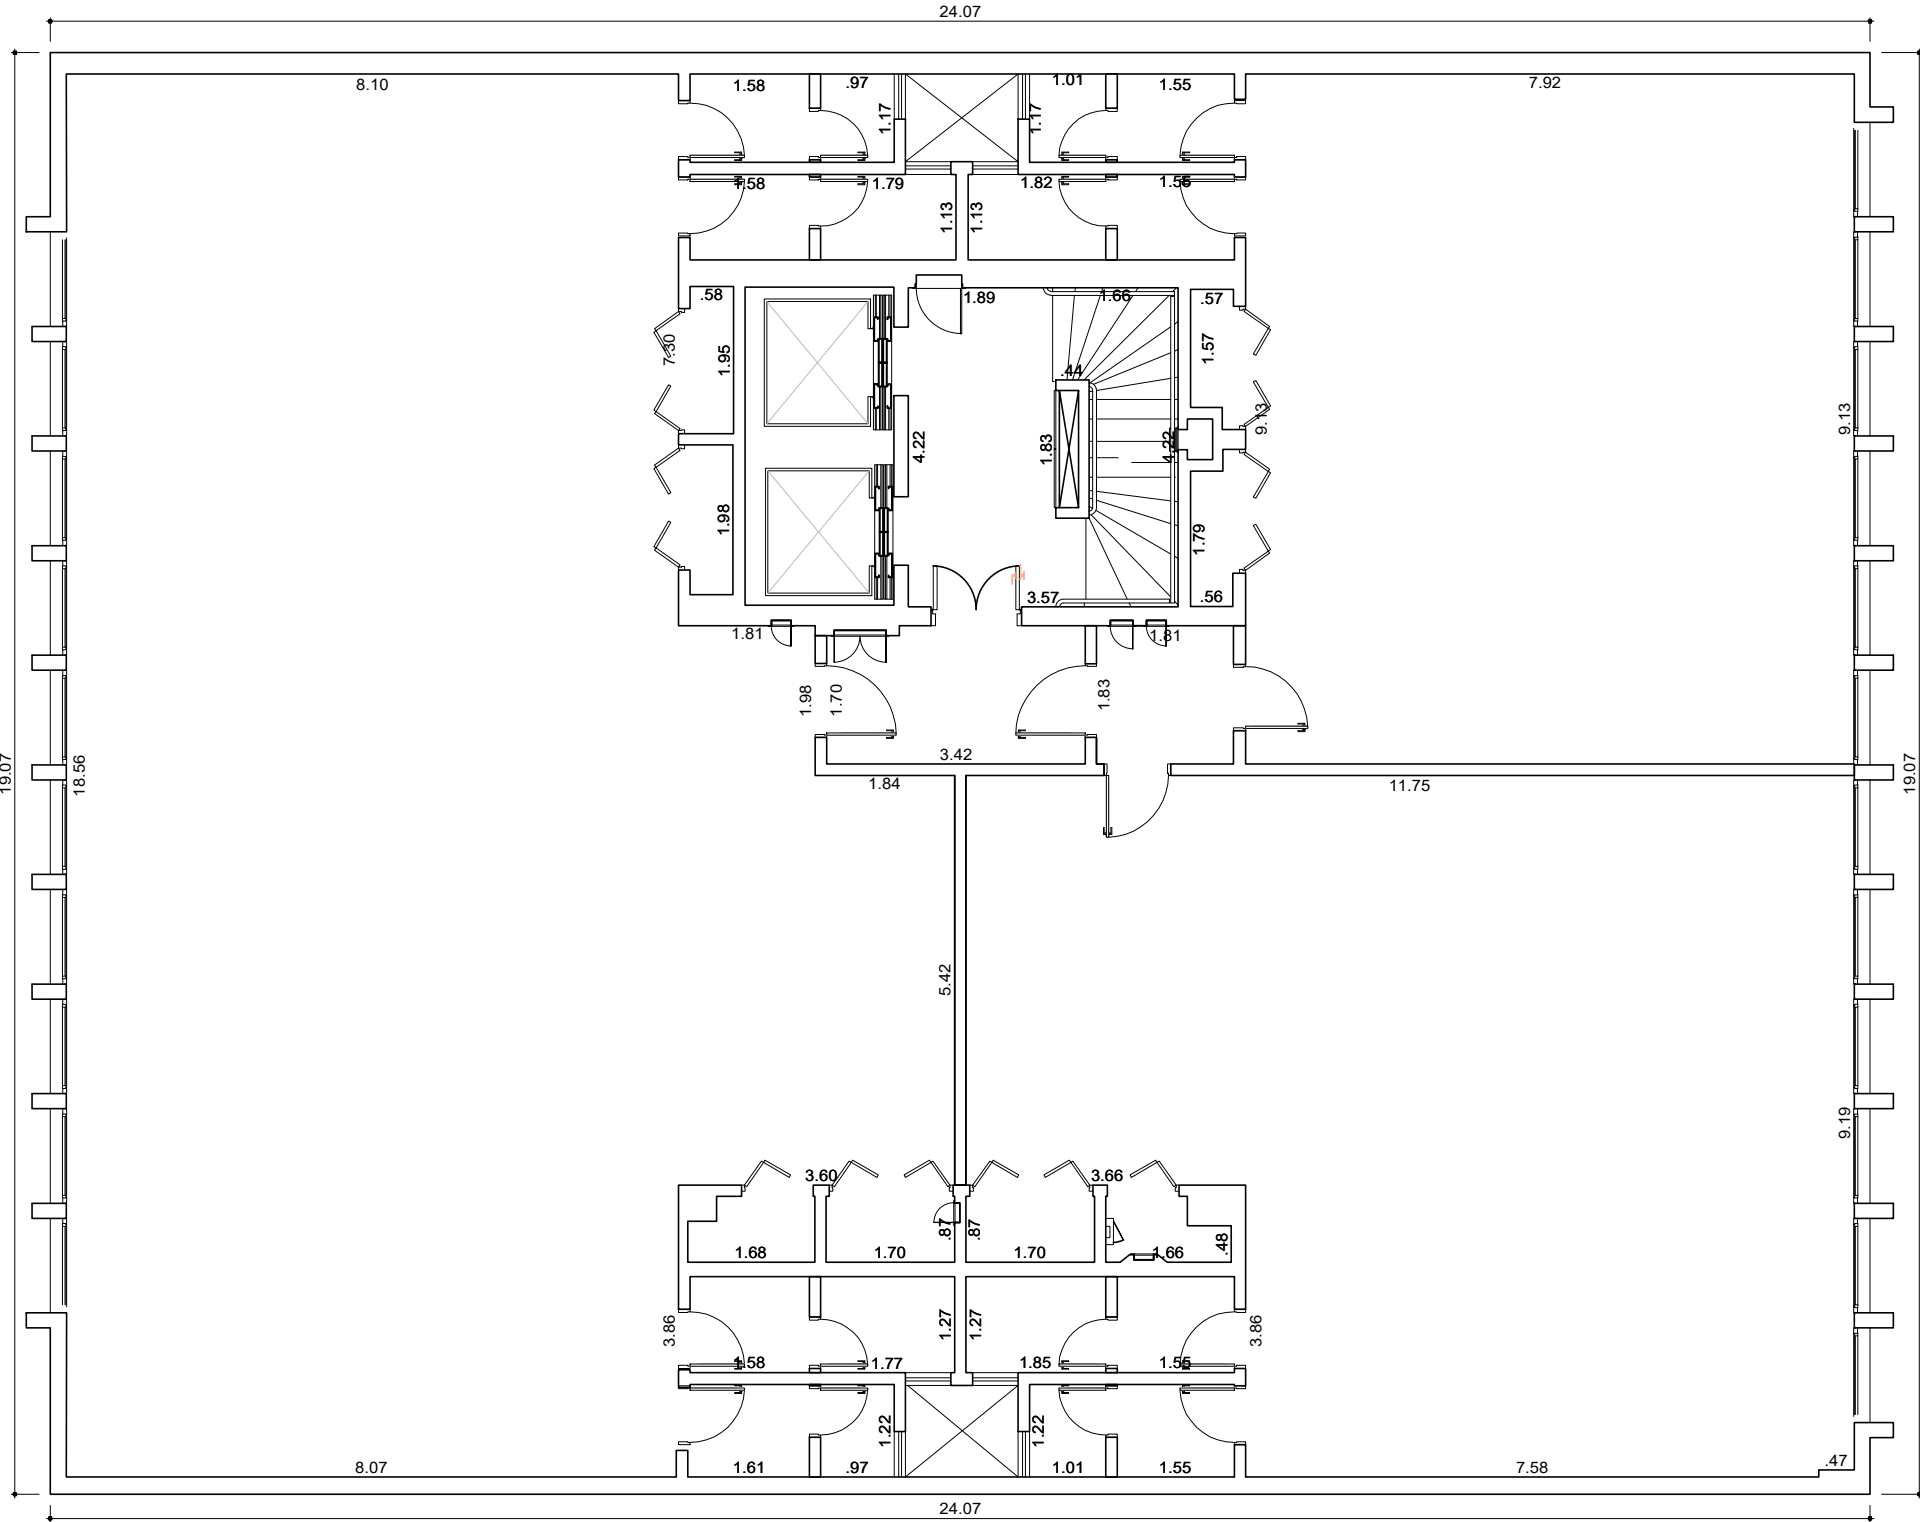

PLANTA PRIMEIRO PAVIMENTO
1:100

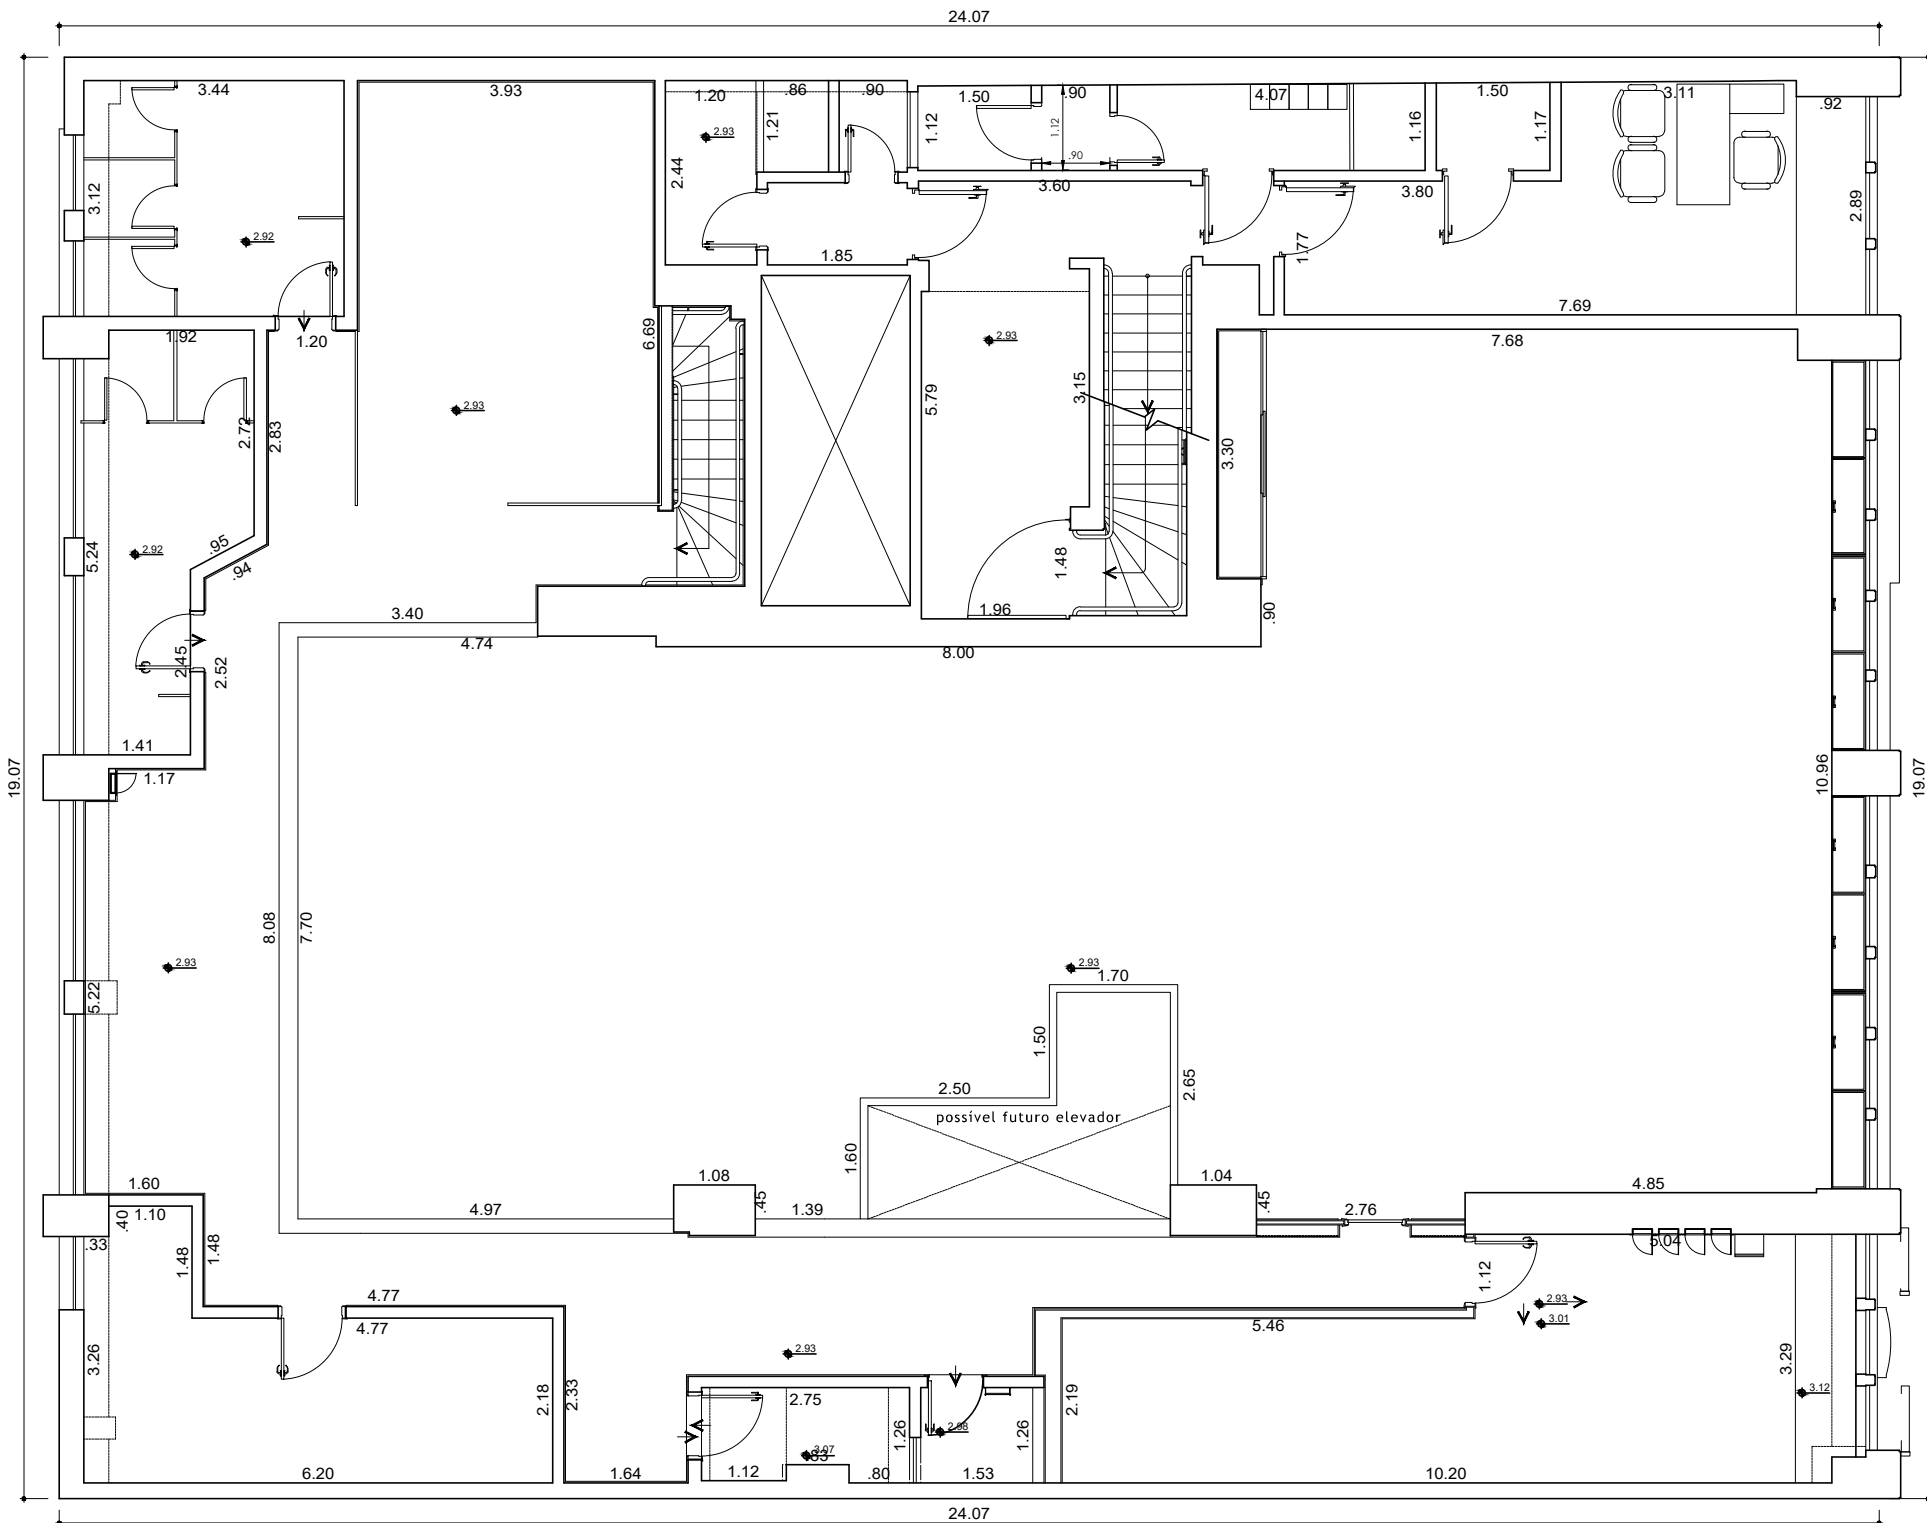

PLANTA MEZANINO
1:100

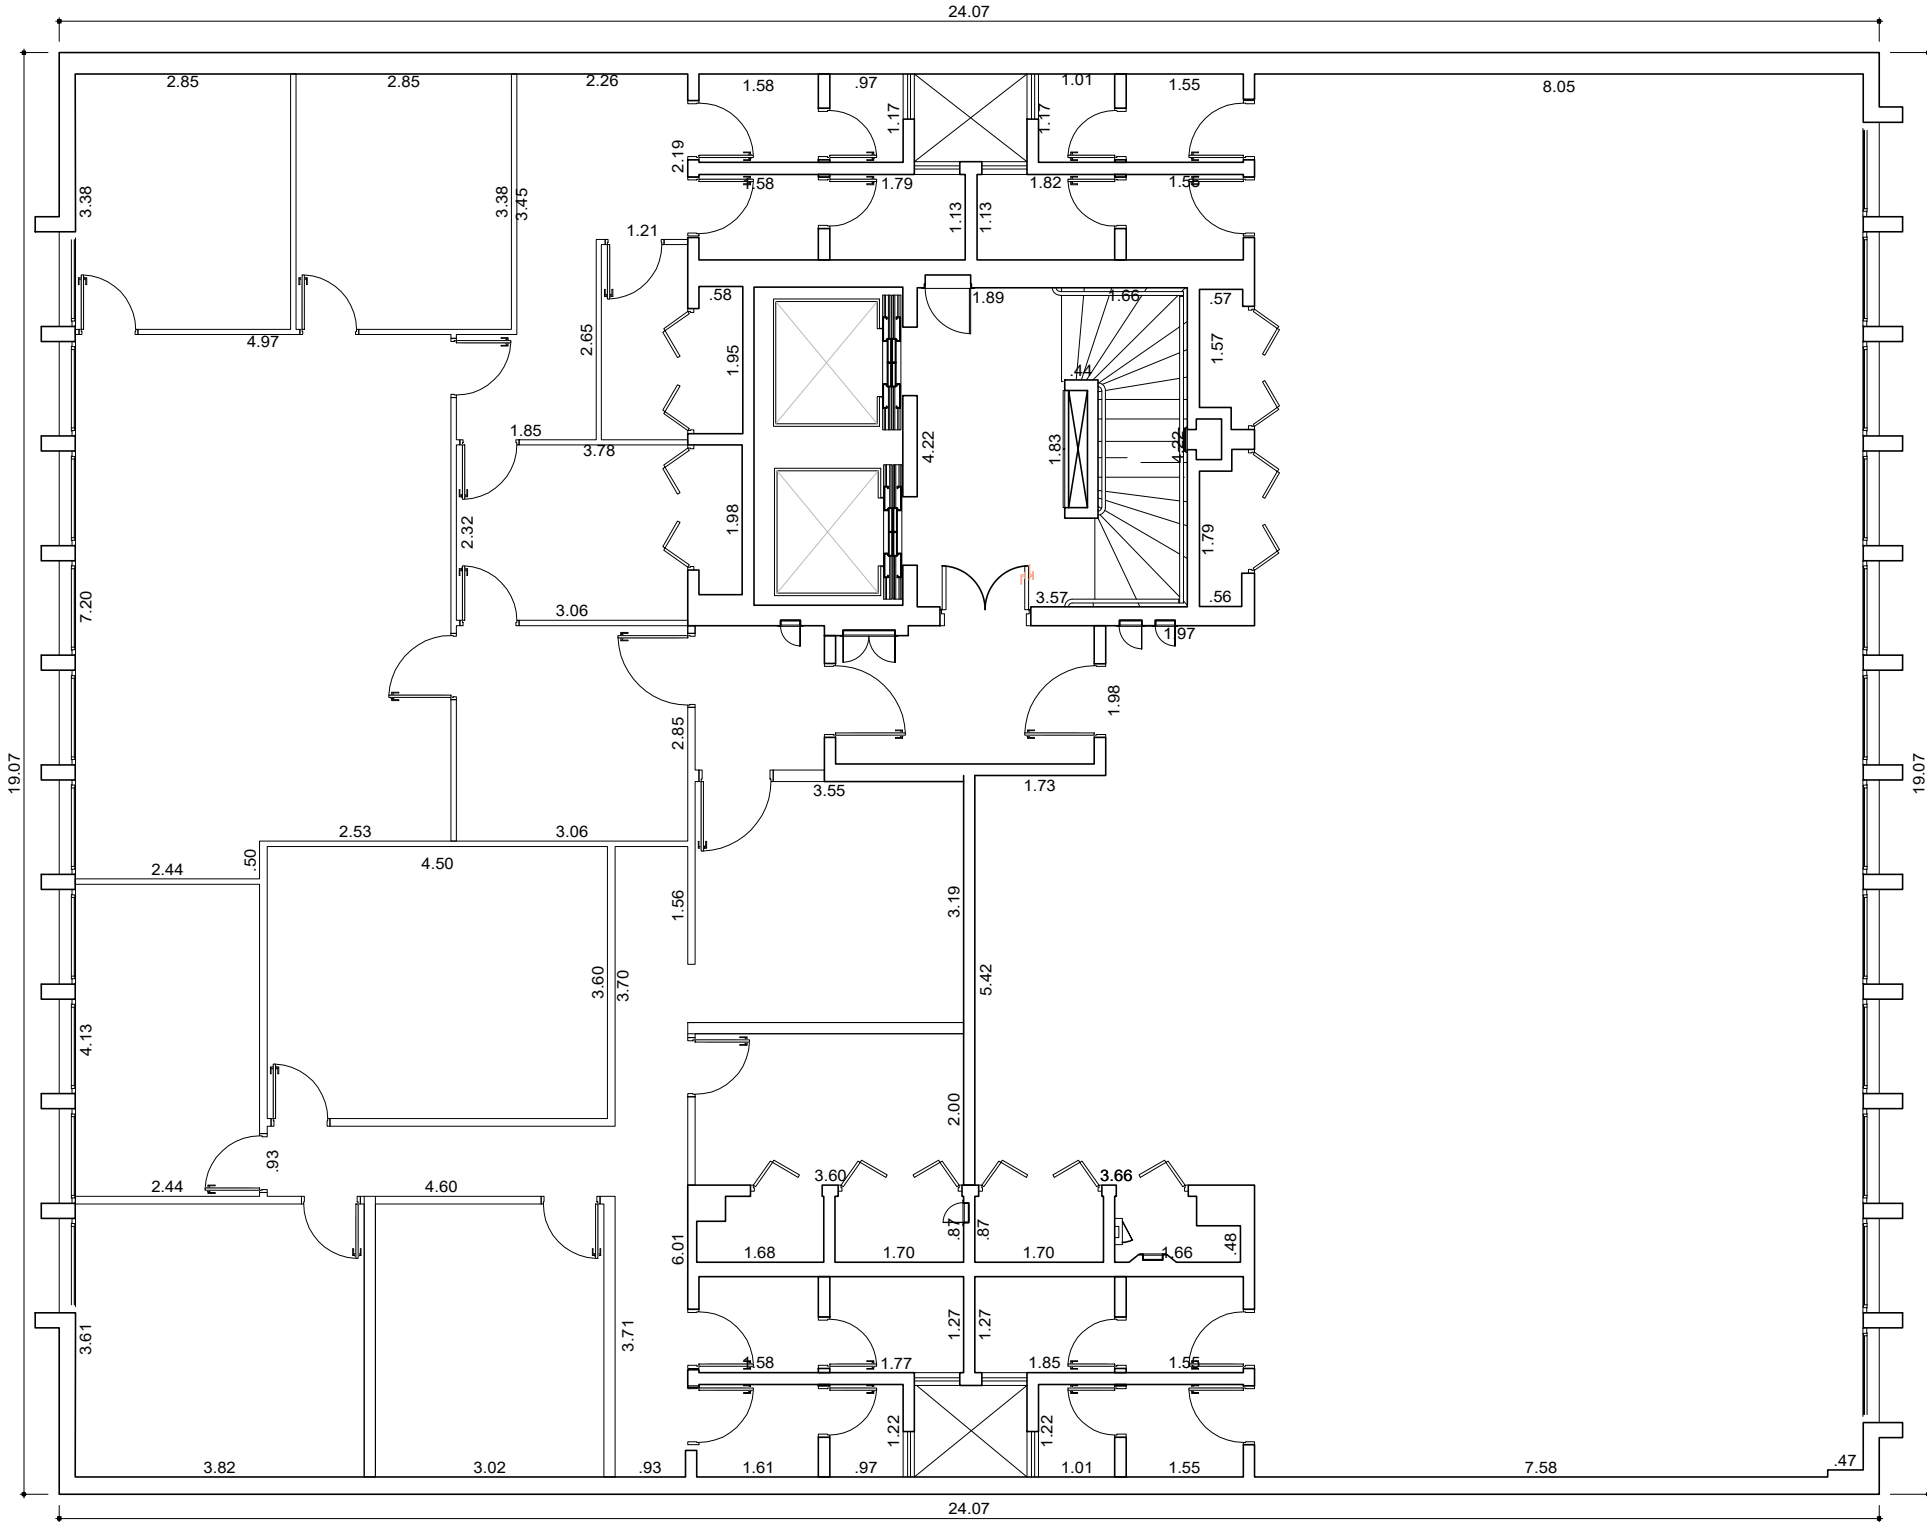

PLANTA SEGUNDO PAVIMENTO
1:100

- NOTA:**
1. Este projeto não contempla cálculo estrutural.
 2. Mobiliário meramente ilustrativo para representação de ambientes.
 3. Cotas representadas em metros.
 4. Shaft dimensionado para passagem de tubulações gerais.
 5. Dimensão de portas e janelas representadas em projeto.
 6. Escala indicada em projeto.

STUDIOcento e oitenta Tel: (011)94728 - 1730 bruno@studio180.com.br www.studio180.com.br @studio180graus		
RESPONSÁVEL: Bruno Xavier Arquiteto e Urbanista CAU: A74260 - 0	OBRA: Edifício B. Lub. Luiz Antônio ENDEREÇO: Avenida Luiz Antônio, 487	FOLHA: 02 05
PROJETISTA: Felipe Tadao	TÍTULO: Anteprojeto de Arquitetura	REVISÃO: R01
ESCALA: indicada	CLIENTE: Edifício B. Lub. Luiz Antônio	DATA: 18 08 2023
ASSINATURA: Autor do Projeto Bruno Xavier dos Santos Arquiteto e Urbanista CAU: A74260 - 0		OBSERVAÇÕES: