


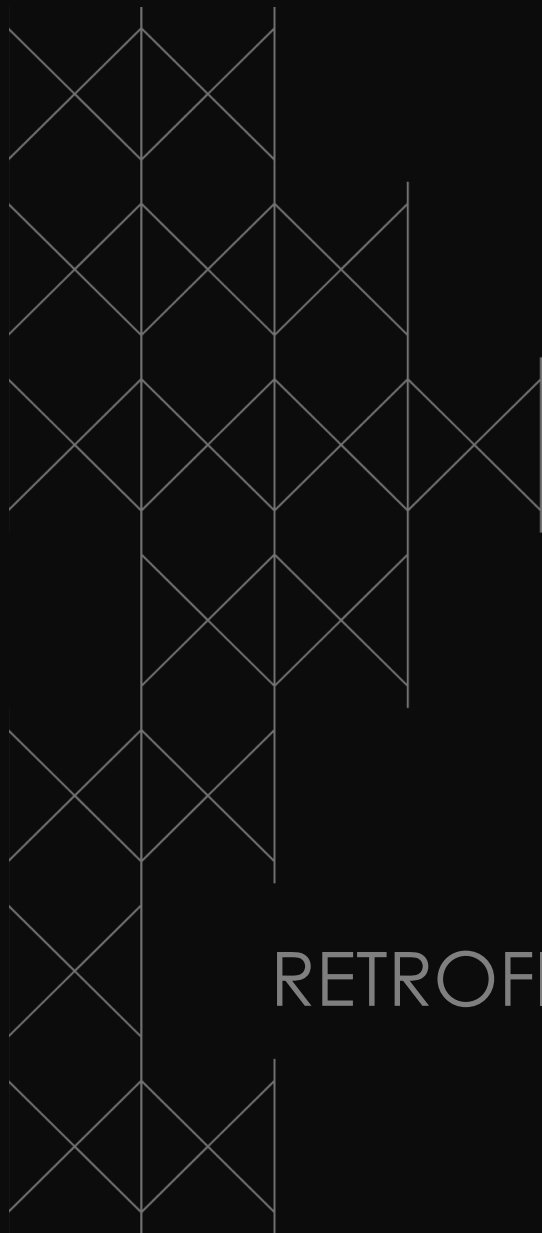


RETROFIT misericórdia
SOMAUMA






- Circulação
- Área comum/ Serviços
- Área técnica
- Área privada - apartamentos

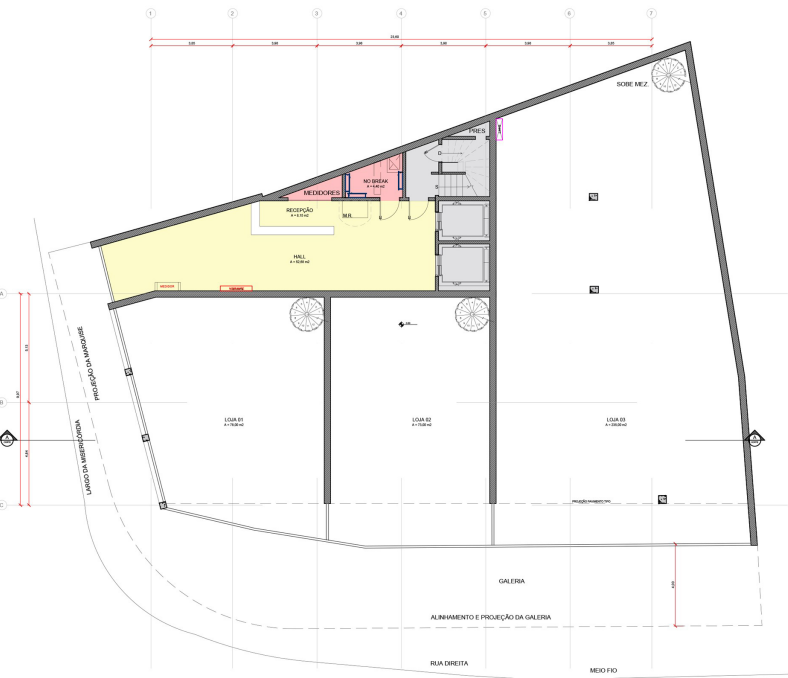

térreo



garden

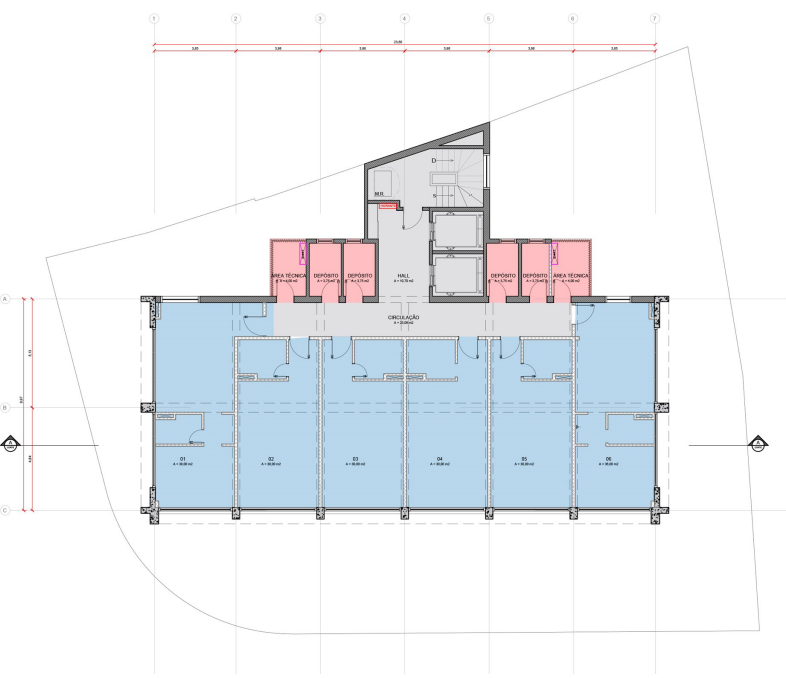


pav. tipo


setorização

Duplex Op 02


- Circulação
- Área comum/ Serviços
- Área técnica
- Área privada - apartamentos

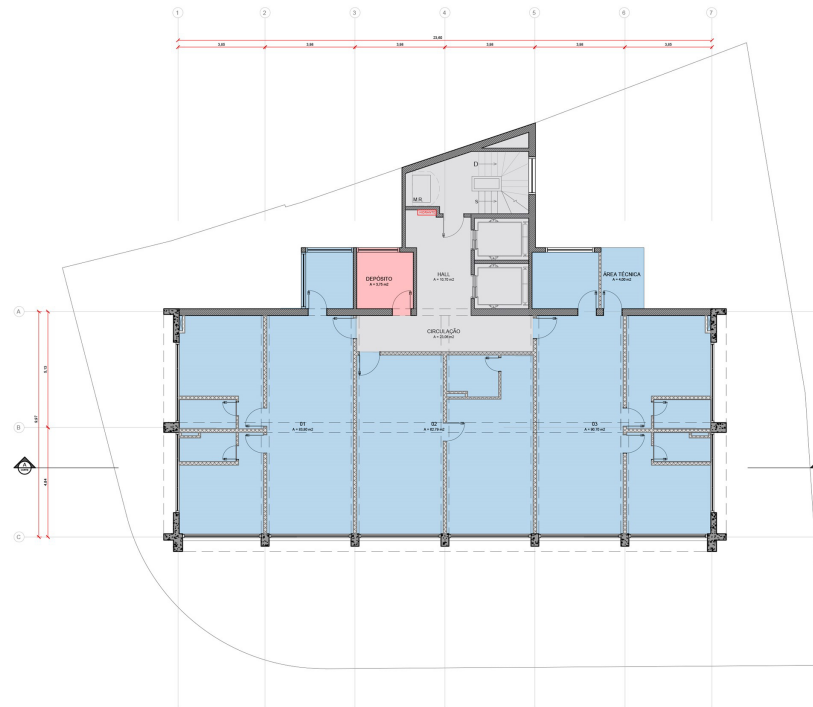


9º pav. – duplex

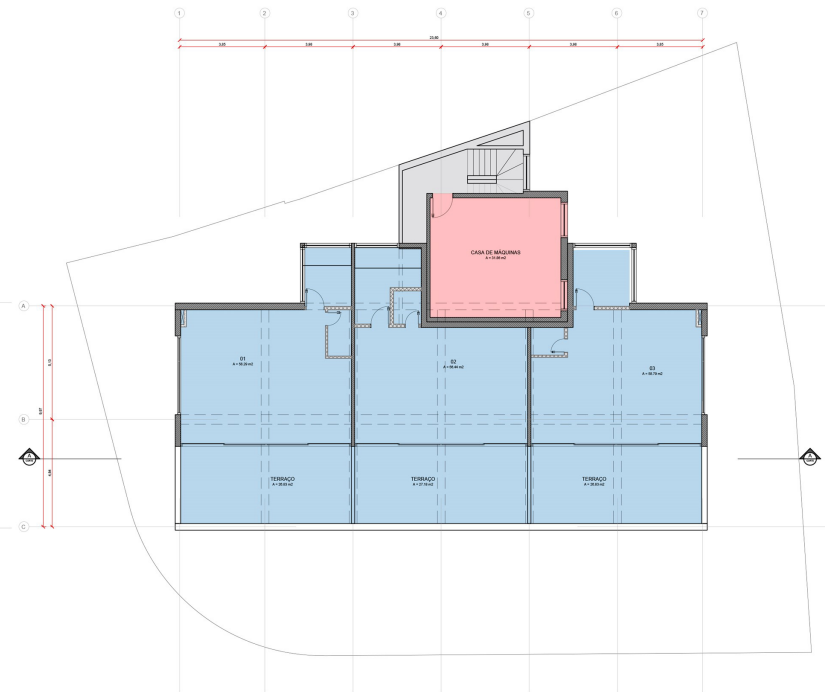

10º pav. – duplex

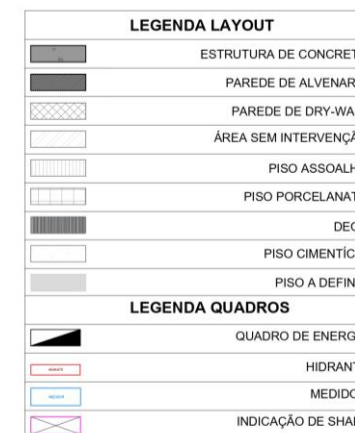


situação atual

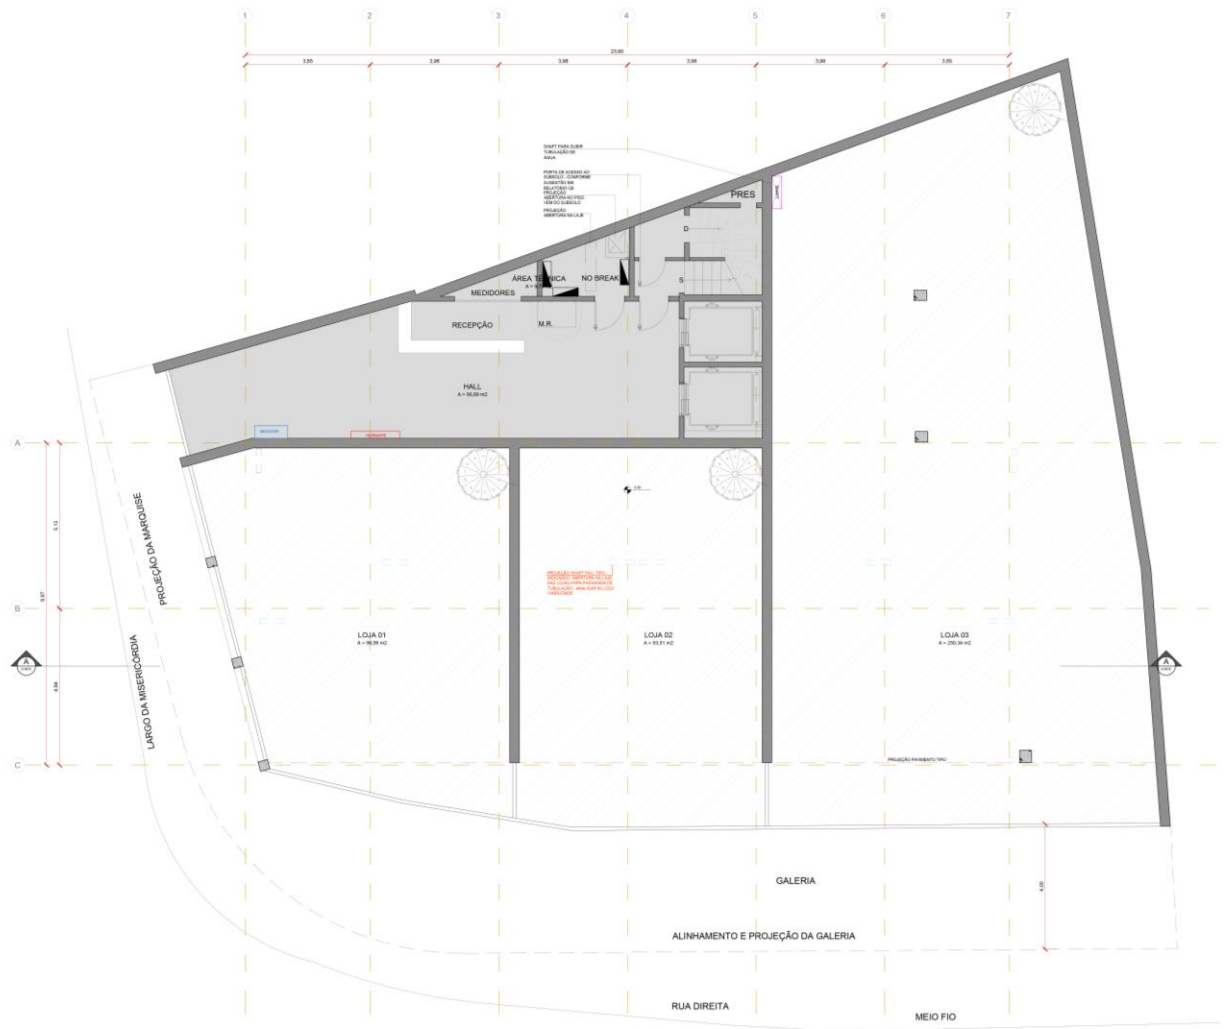


LEGENDA LAYOUT	
	ESTRUTURA DE CONCRETO
	PAREDE DE ALVENARIA
	PAREDE DE DRY-WALL
	ÁREA SEM INTERVENÇÃO
	PISO ASSOALHO
	PISO PORCELANATO
	DECK
	PISO CIMENTÍCIO
	PISO A DEFINIR
LEGENDA QUADROS	
	QUADRO DE ENERGIA
	HIDRANTE
	MEDIDOR
	INDICAÇÃO DE SHAFT


proposta | escala 1:75

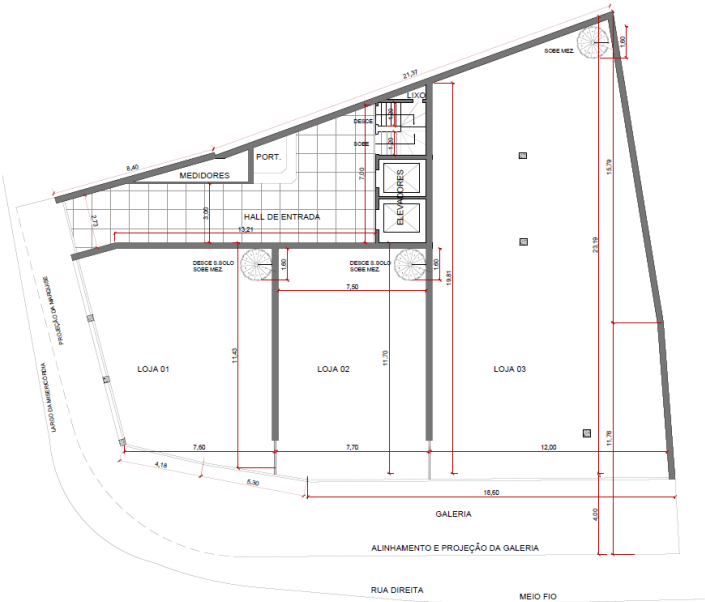

situação atual

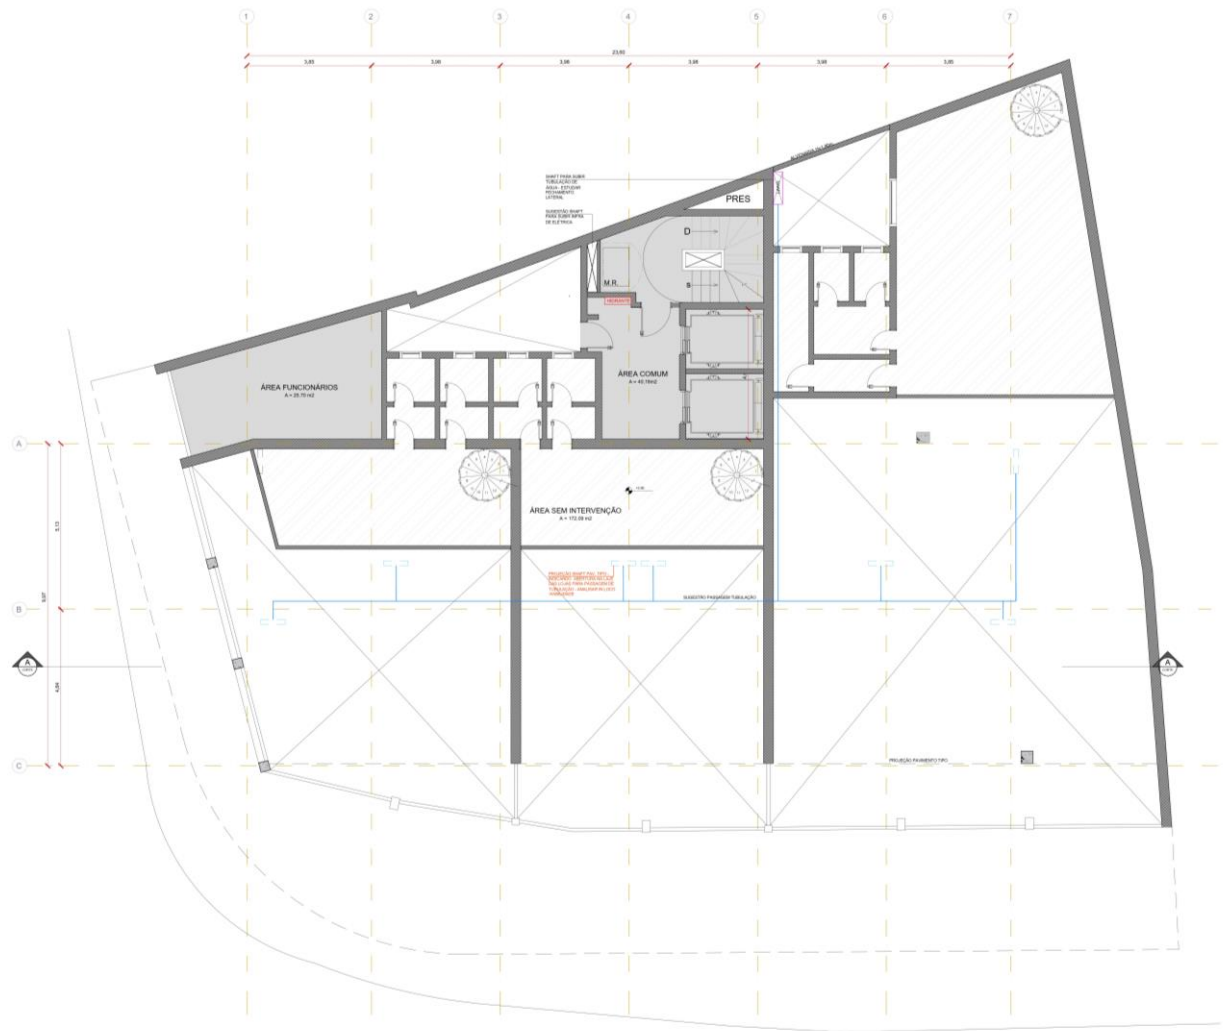


LEGENDA LAYOUT	
	ESTRUTURA DE CONCRETO
	PAREDE DE ALVENARIA
	PAREDE DE DRY-WALL
	ÁREA SEM INTERVENÇÃO
	PISO ASSOALHO
	PISO PORCELANATO
	DECK
	PISO CIMENTÍCIO
	PISO A DEFINIR
LEGENDA QUADROS	
	QUADRO DE ENERGIA
	HIDRANTE
	MEDIDOR
	INDICAÇÃO DE SHAFT

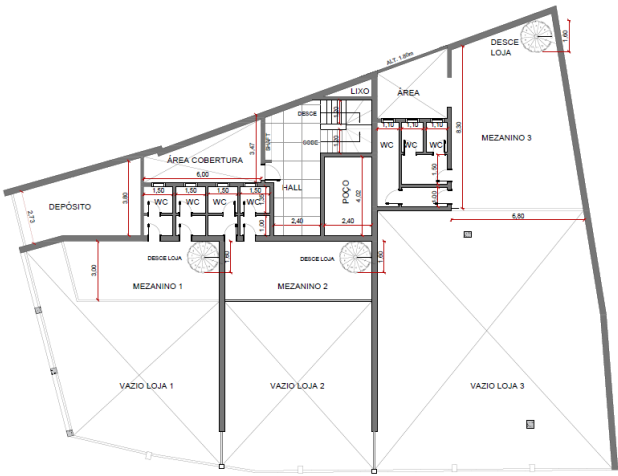


proposta | escala 1:75

situação atual

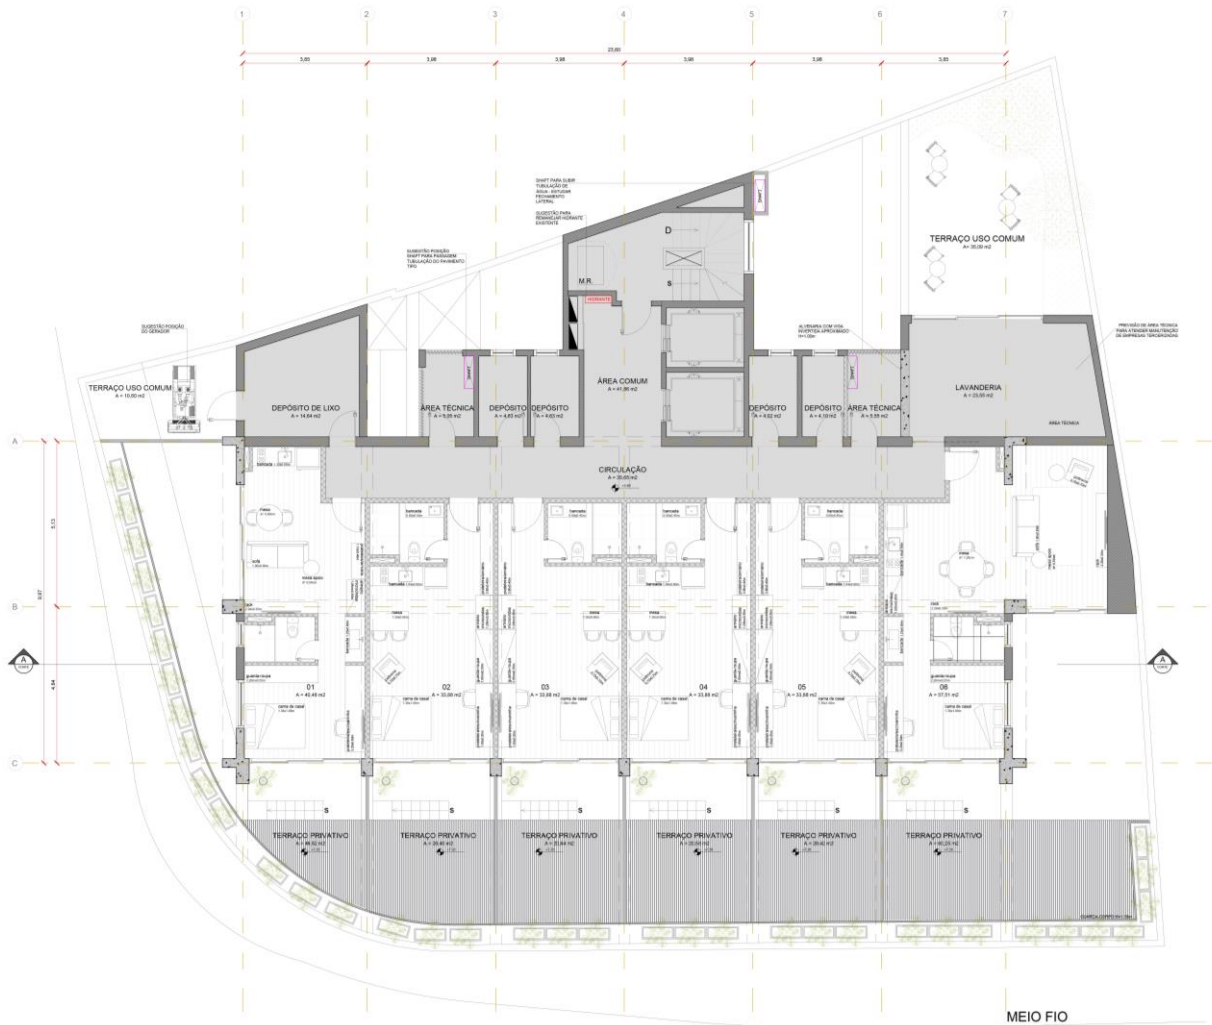


LEGENDA LAYOUT	
	ESTRUTURA DE CONCRETO
	PAREDE DE ALVENARIA
	PAREDE DE DRY-WALL
	ÁREA SEM INTERVENÇÃO
	PISO ASSOALHO
	PISO PORCELANATO
	DECK
	PISO CIMENTÍCIO
	PISO A DEFINIR
LEGENDA QUADROS	
	QUADRO DE ENERGIA
	HIDRANTE
	MEDIDOR
	INDICAÇÃO DE SHAFT

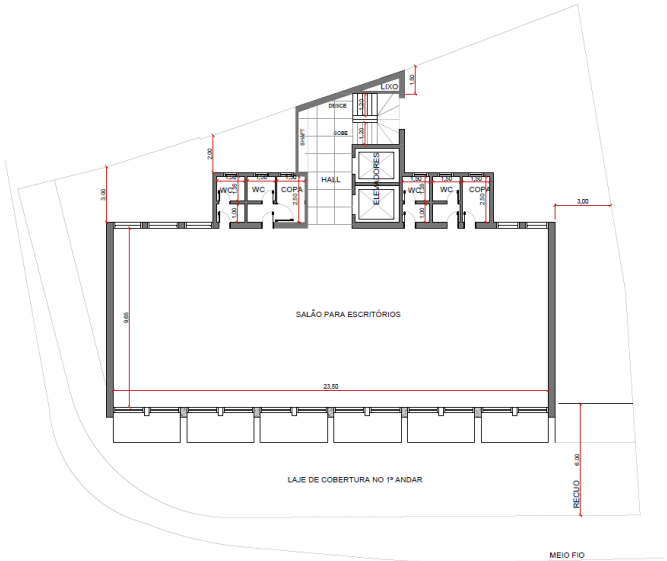


proposta | escala 1:75

situação atual

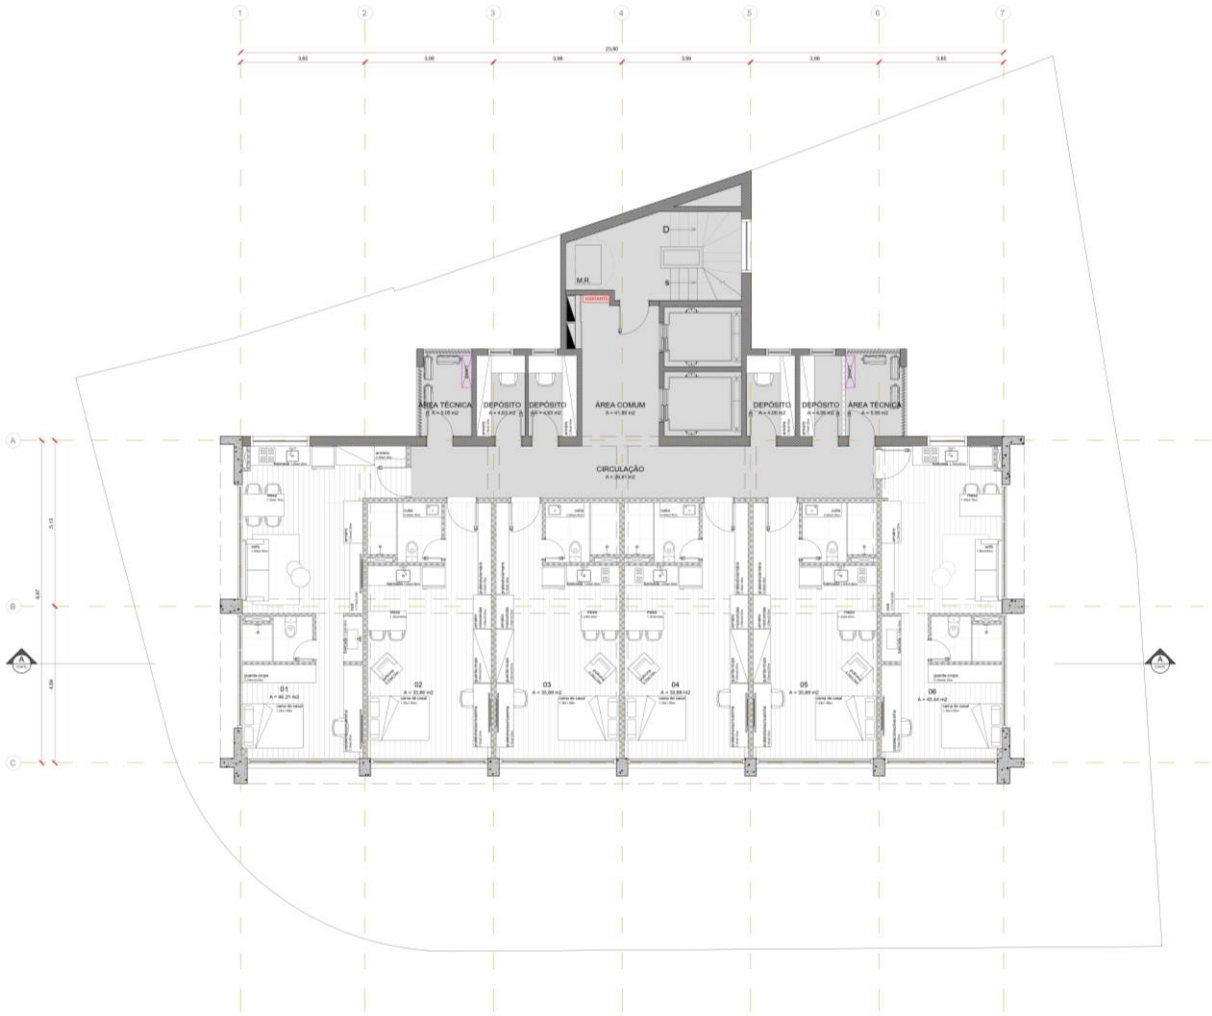


LEGENDA LAYOUT	
	ESTRUTURA DE CONCRETO
	PAREDE DE ALVENARIA
	PAREDE DE DRY-WALL
	ÁREA SEM INTERVENÇÃO
	PISO ASSOALHO
	PISO PORCELANATO
	DECK
	PISO CIMENTÍCIO
	PISO A DEFINIR
LEGENDA QUADROS	
	QUADRO DE ENERGIA
	HIDRANTE
	MEDIDOR
	INDICAÇÃO DE SHAFT


proposta | escala 1:75

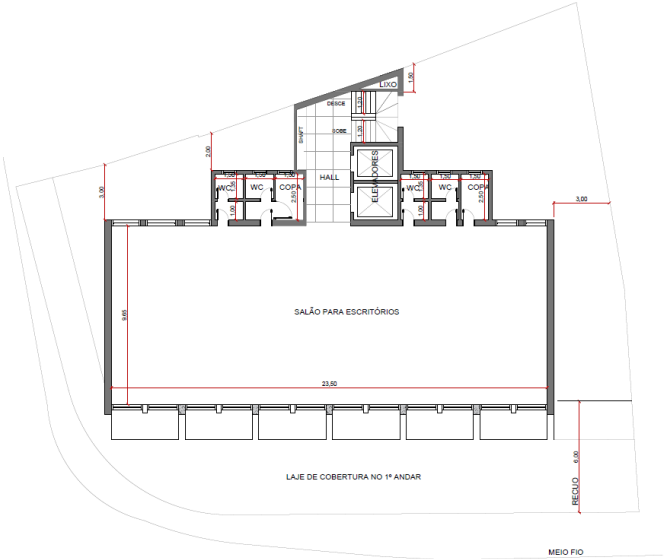

situação atual

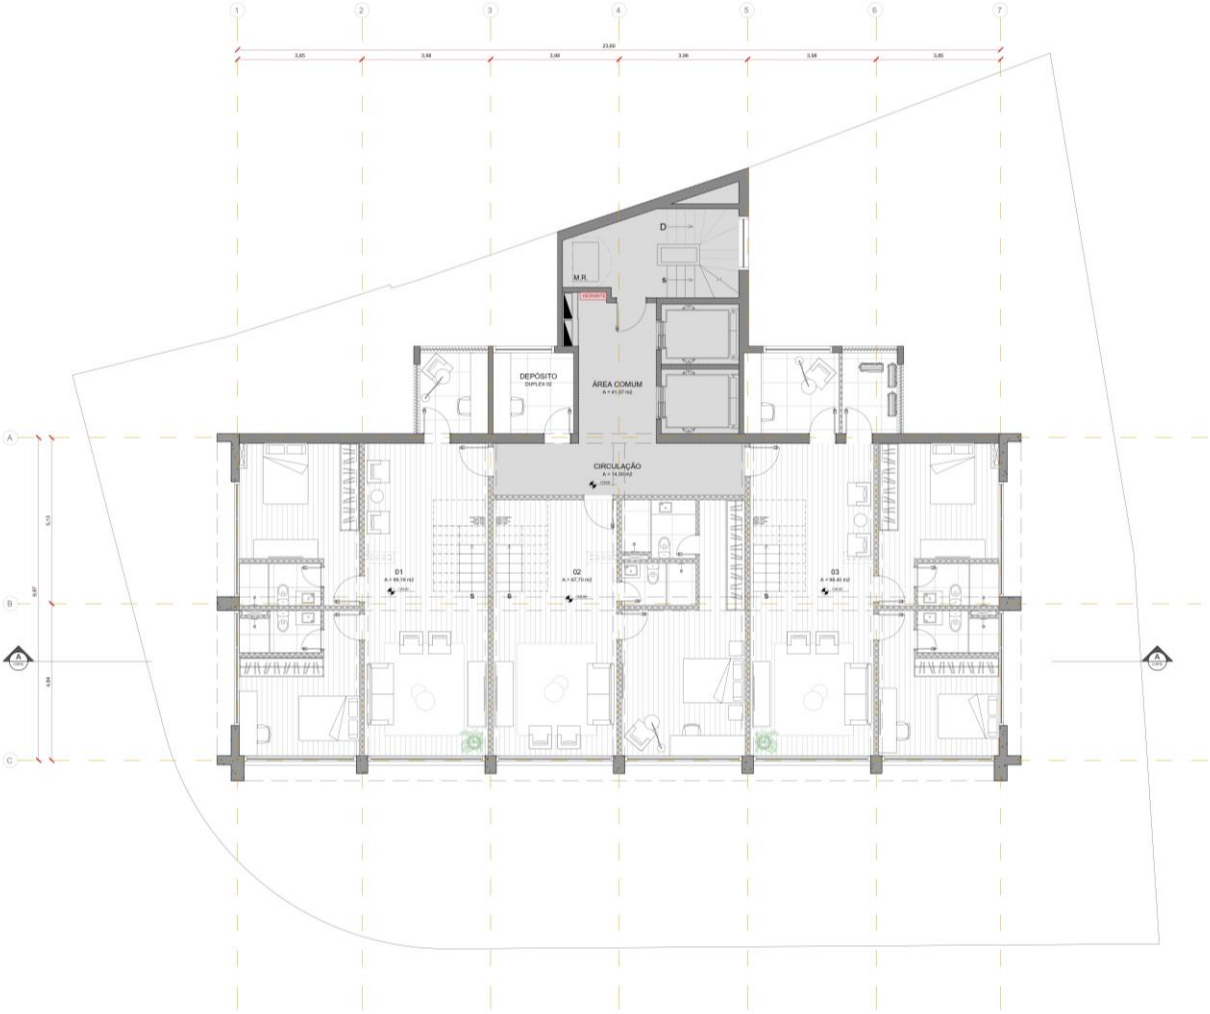


LEGENDA LAYOUT	
	ESTRUTURA DE CONCRETO
	PAREDE DE ALVENARIA
	PAREDE DE DRY-WALL
	ÁREA SEM INTERVENÇÃO
	PISO ASSOALHO
	PISO PORCELANATO
	DECK
	PISO CIMENTÍCIO
	PISO A DEFINIR
LEGENDA QUADROS	
	QUADRO DE ENERGIA
	HIDRANTE
	MEDIDOR
	INDICAÇÃO DE SHAFT

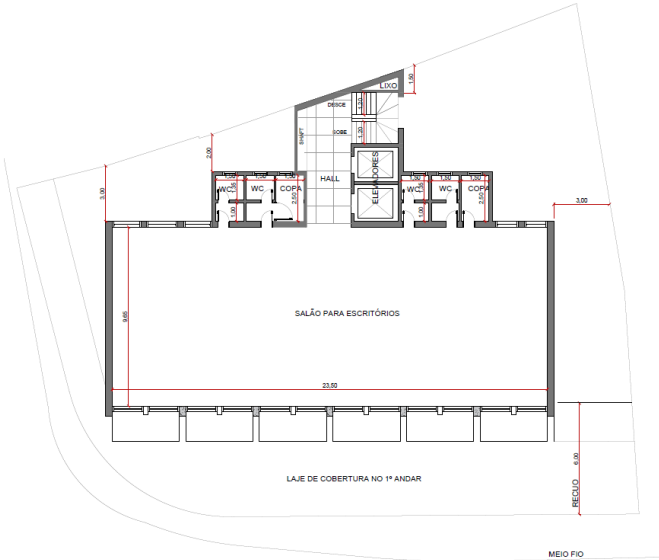


proposta | escala 1:75


situação atual

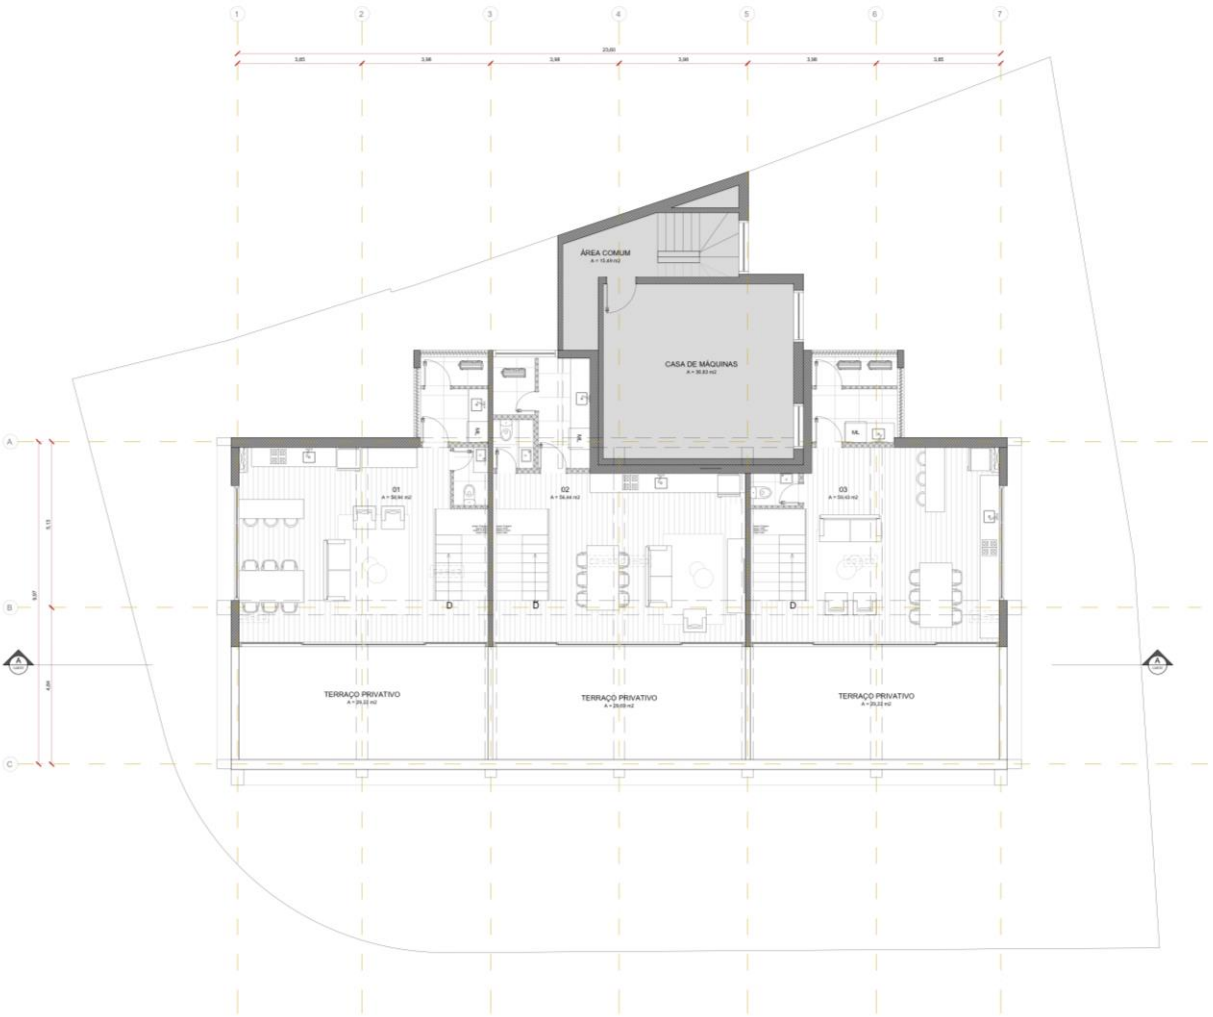


LEGENDA LAYOUT	
	ESTRUTURA DE CONCRETO
	PAREDE DE ALVENARIA
	PAREDE DE DRY-WALL
	ÁREA SEM INTERVENÇÃO
	PISO ASSOALHO
	PISO PORCELANATO
	DECK
	PISO CIMENTÍCIO
	PISO A DEFINIR
LEGENDA QUADROS	
	QUADRO DE ENERGIA
	HIDRANTE
	MEDIDOR
	INDICAÇÃO DE SHAFT

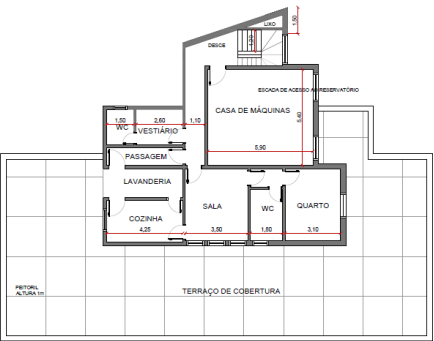



proposta | escala 1:75

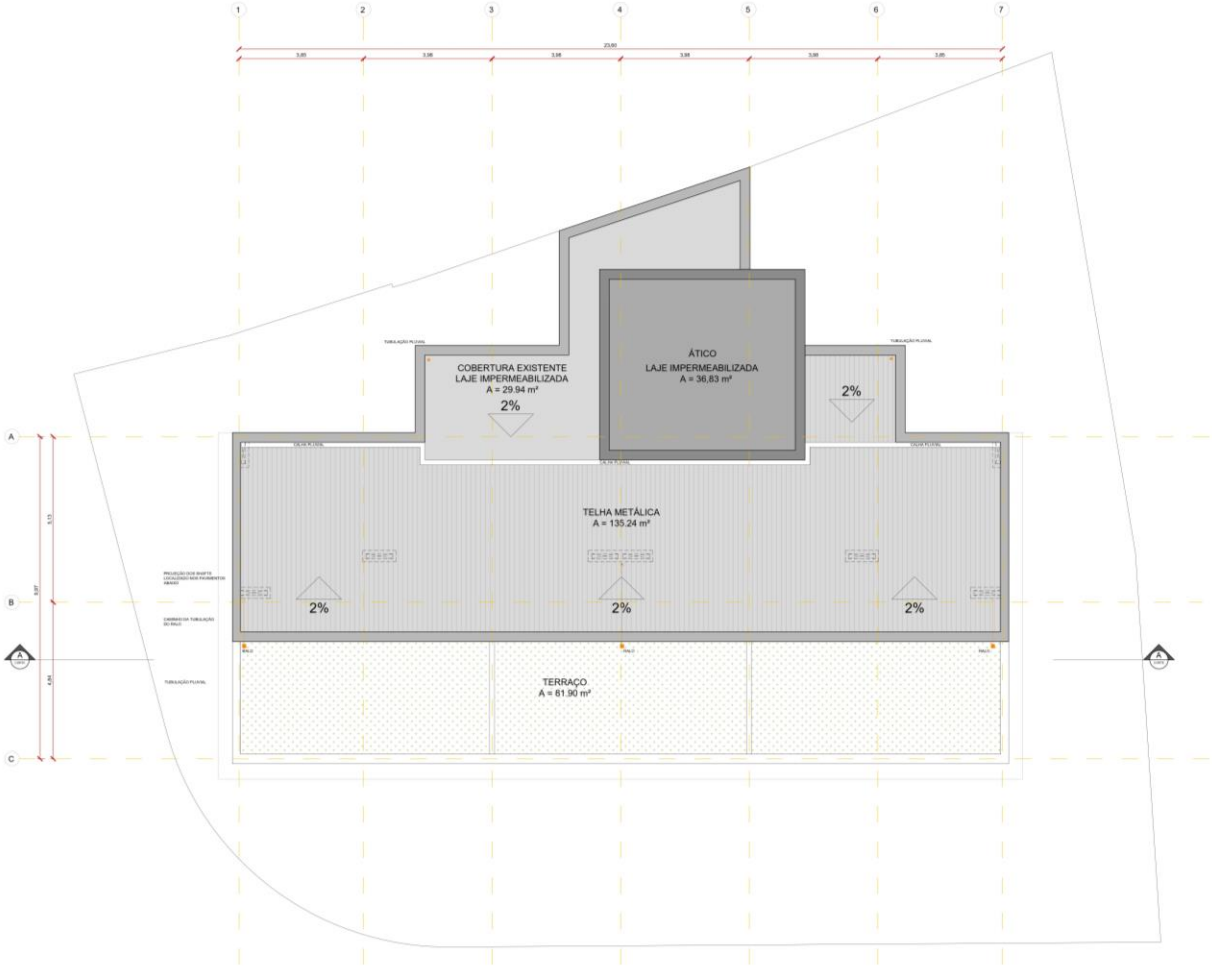

LEGENDA LAYOUT	
	ESTRUTURA DE CONCRETO
	PAREDE DE ALVENARIA
	PAREDE DE DRY-WALL
	ÁREA SEM INTERVENÇÃO
	PISO ASSOALHO
	PISO PORCELANATO
	DECK
	PISO CIMENTÍCIO
	PISO A DEFINIR
LEGENDA QUADROS	
	QUADRO DE ENERGIA
	HIDRANTE
	MEDIDOR
	INDICAÇÃO DE SHAFT

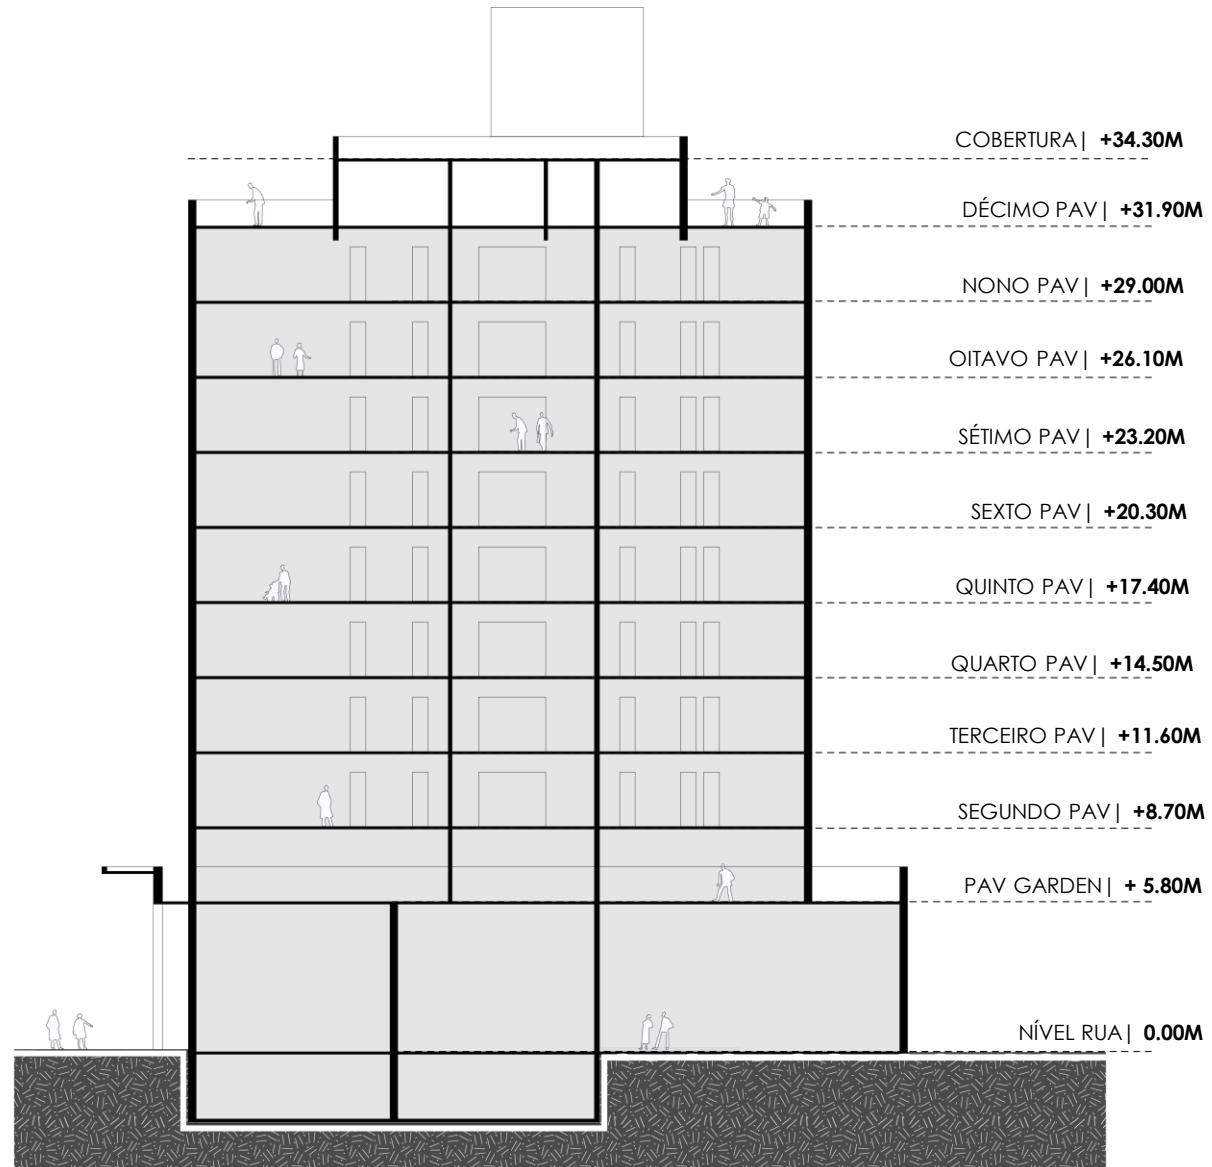

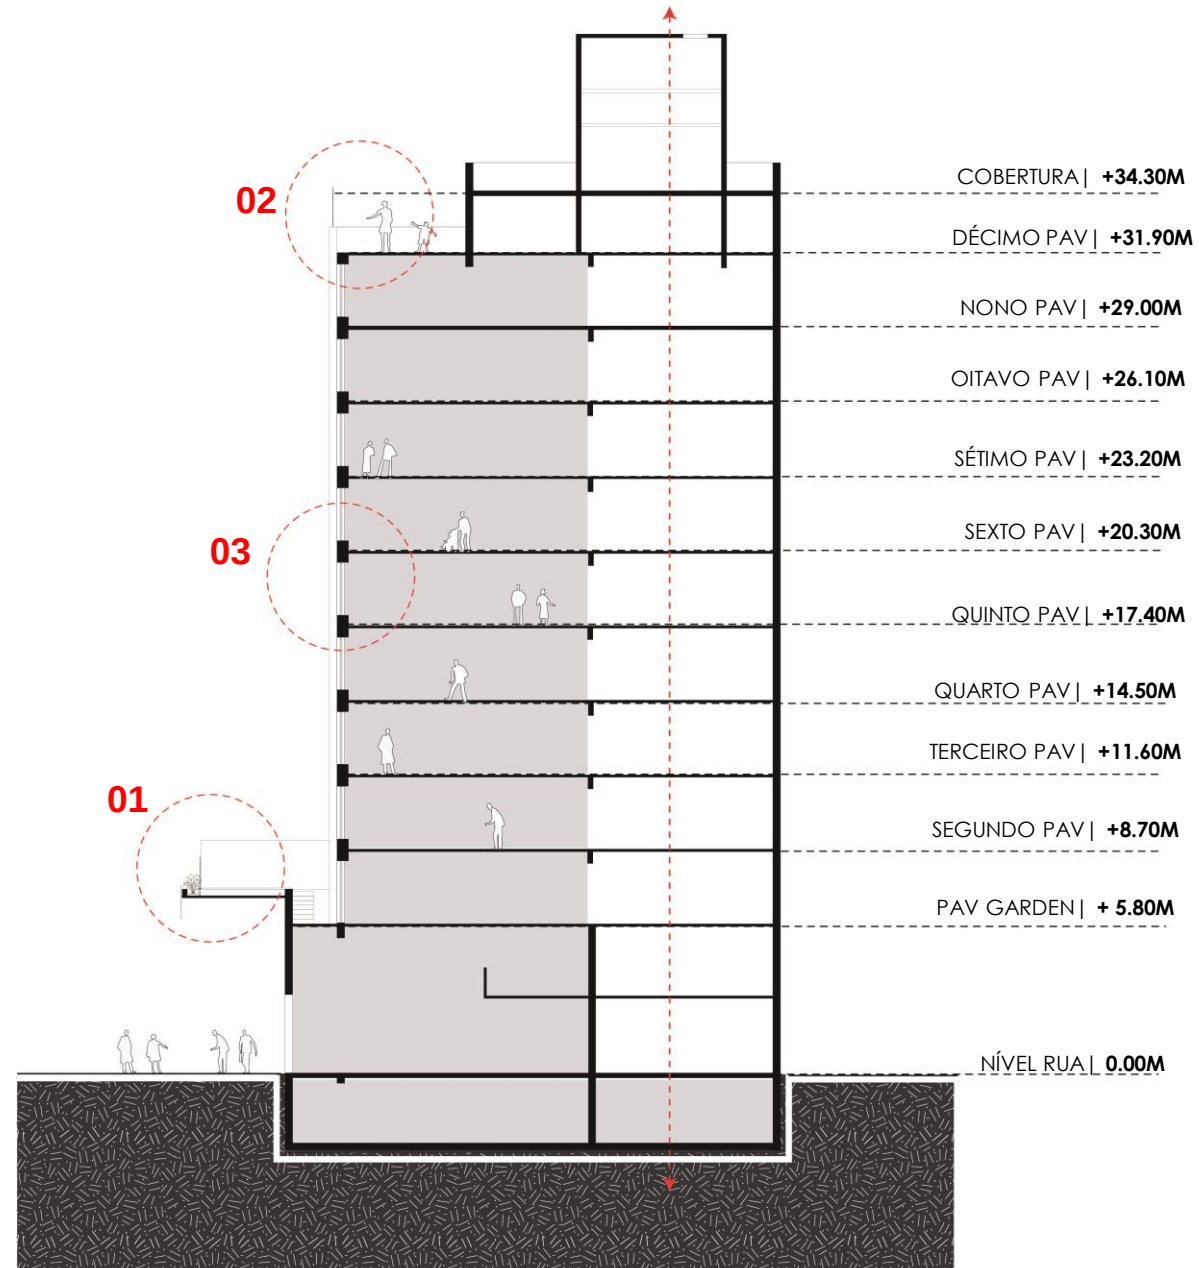

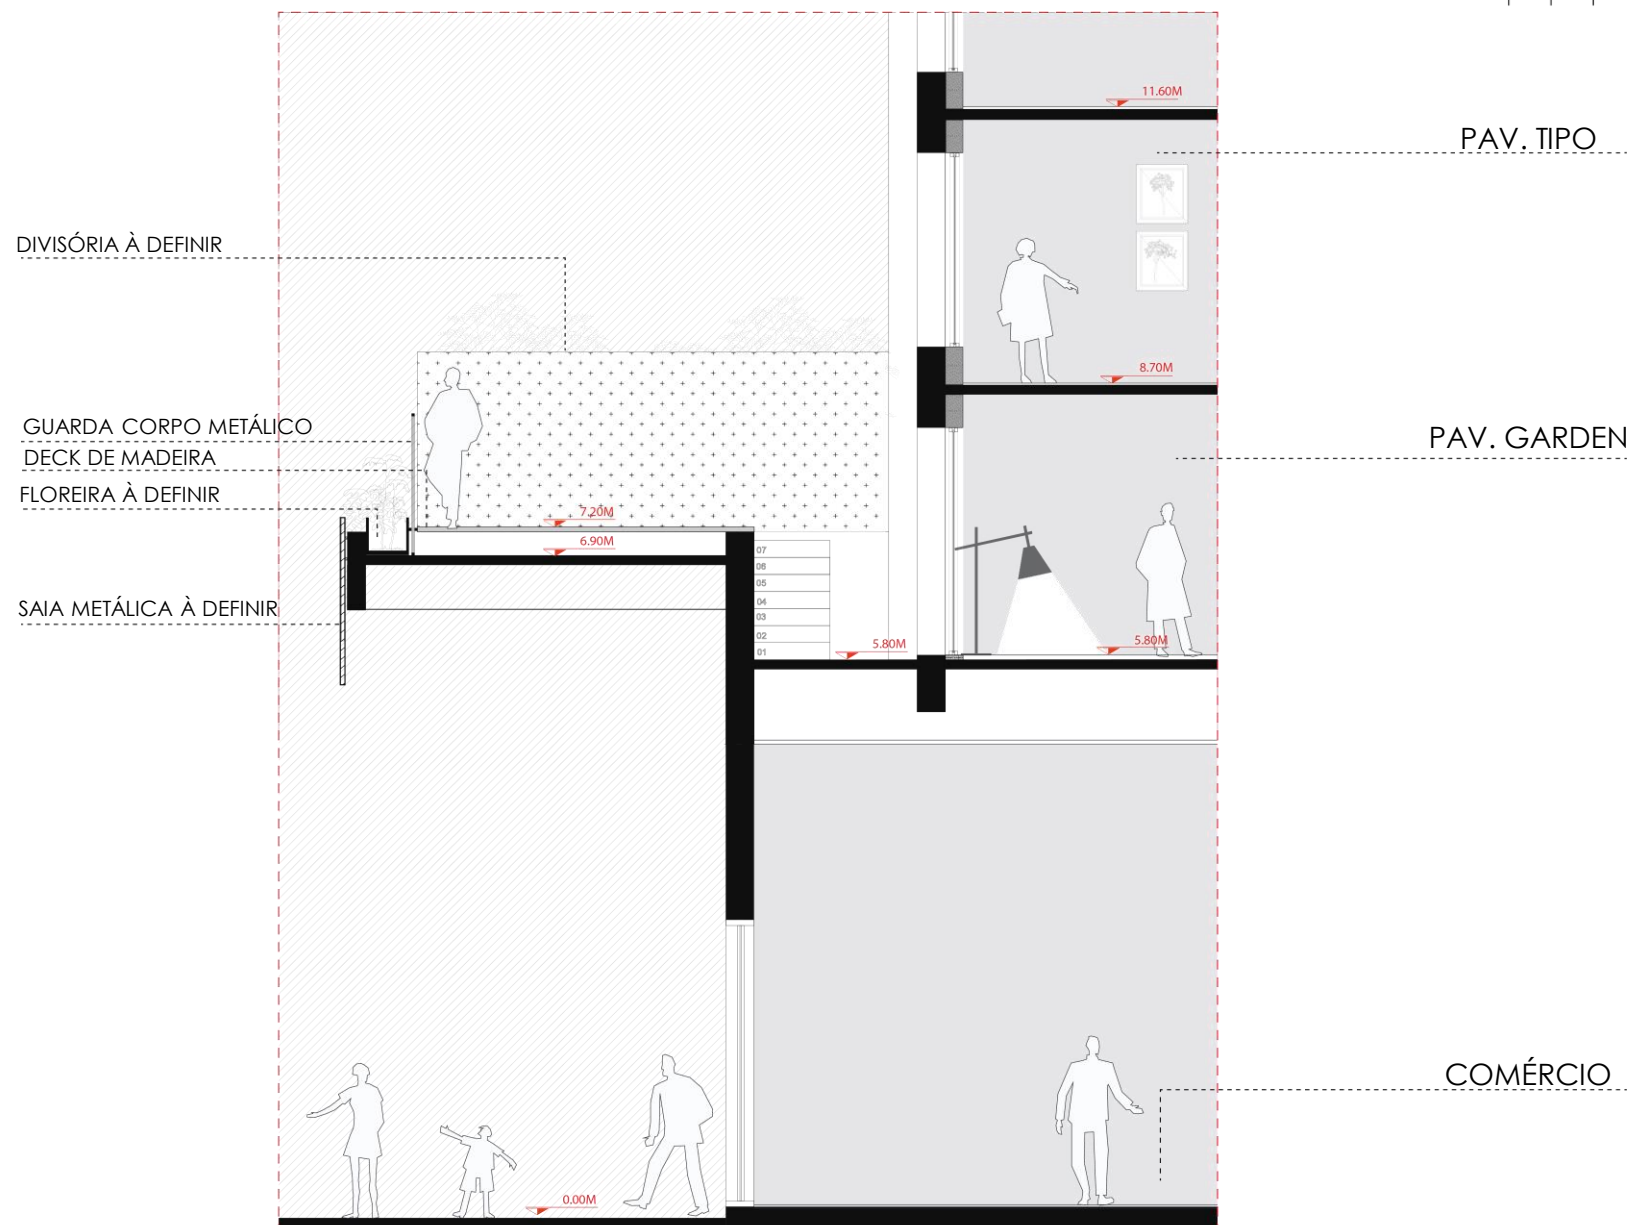


GRAMA
DECK À DEFINIR
ESTRUTURA ALVEOLAR
MANTA IMPERMEABILIZANTE
LAJE DÉCIMO PAV.


GUARDA CORPO

RUFO METÁLICO


ENCHIMENTO EM ALVENARIA

ESQUADRIA RECUADA

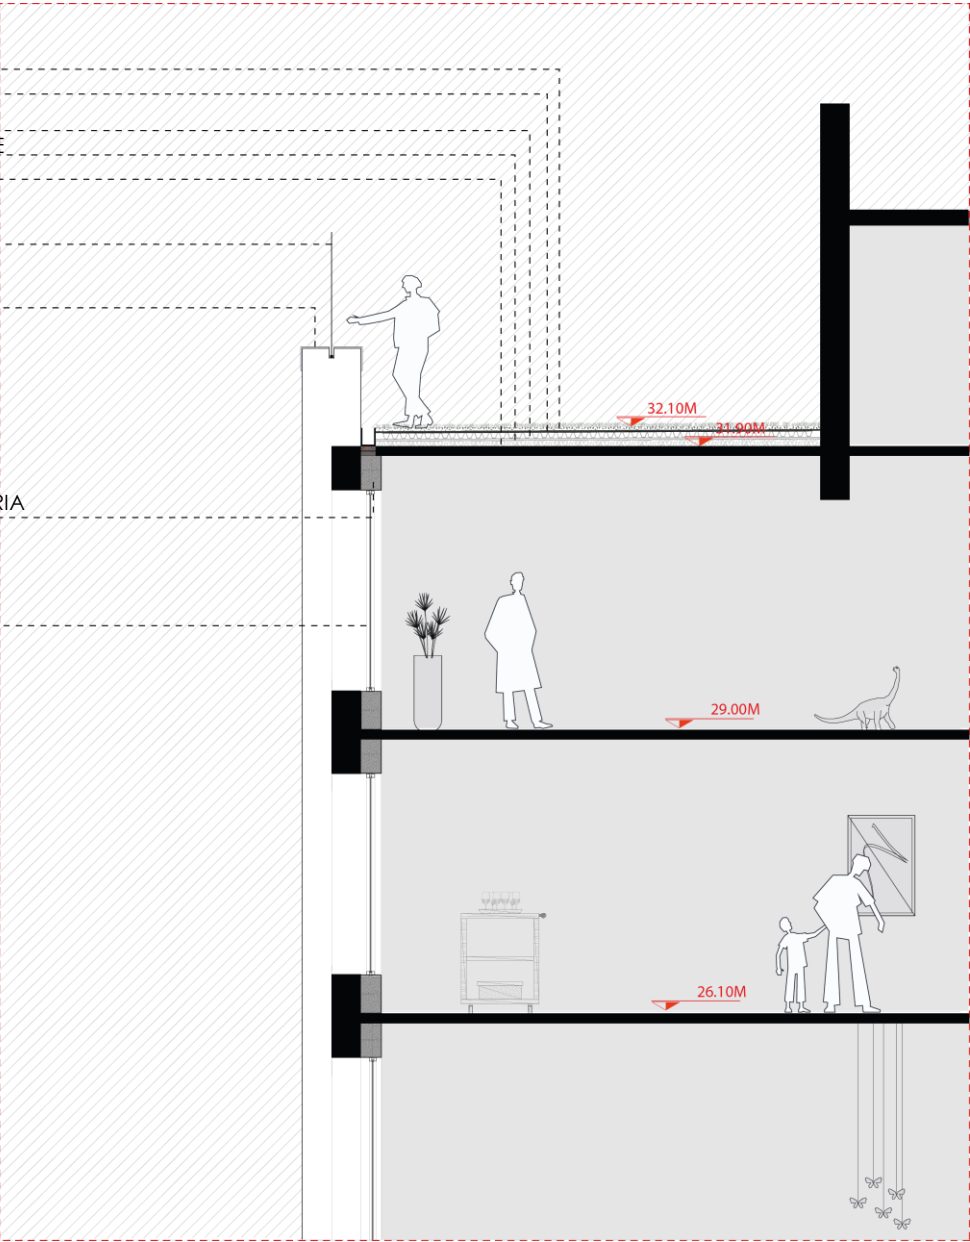

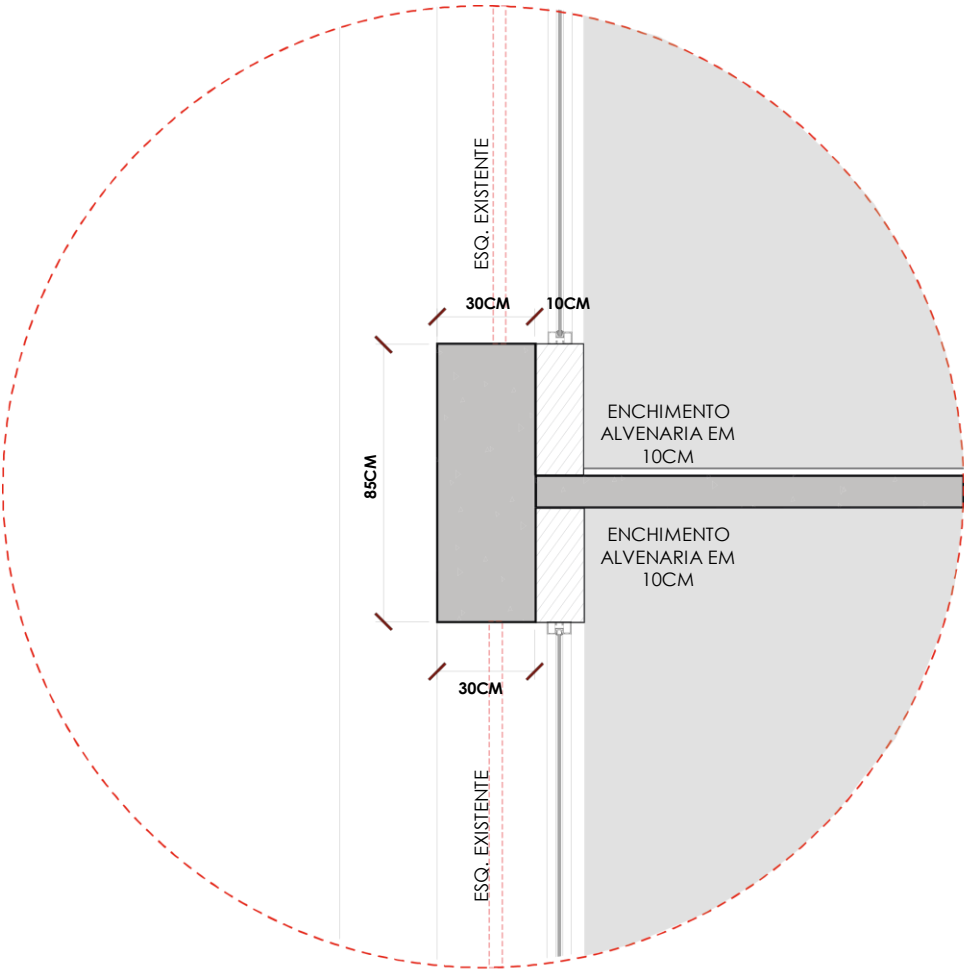

CRIAÇÃO DE ENCHIMENTO
EM ALVENARIA

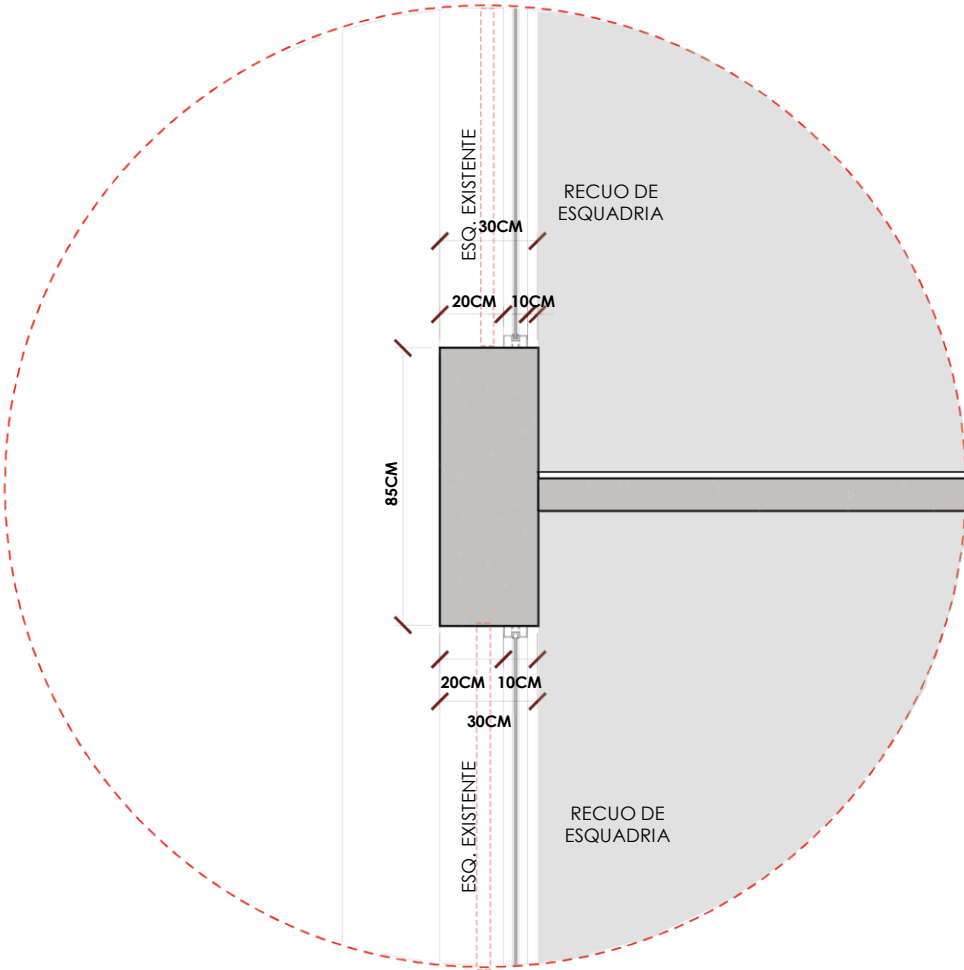

DESLOCAMENTO DA
ESQUADRIA EXISTENTE

OBRIGADX.